


SCHEDA DI PROGETTO 4.7, tav 3.4 PIANO ATTUATIVO



COMUNE DI RIMINI  
 NUMERO PROT.: - 85800  
 DATA: 14 GIU. 2012 ENTRATA  
 U.O.: ...  
 CLASSIFICA: ...  
 PRATICA N.: ...

TAV. 2 SCALA 1:200 - 1:500 - 1:2000  
 RILIEVO TOPOGRAFICO AGGIORNAMENTO NOVEMBRE 2010

RILIEVO STATO DI FATTO Scala 1:200

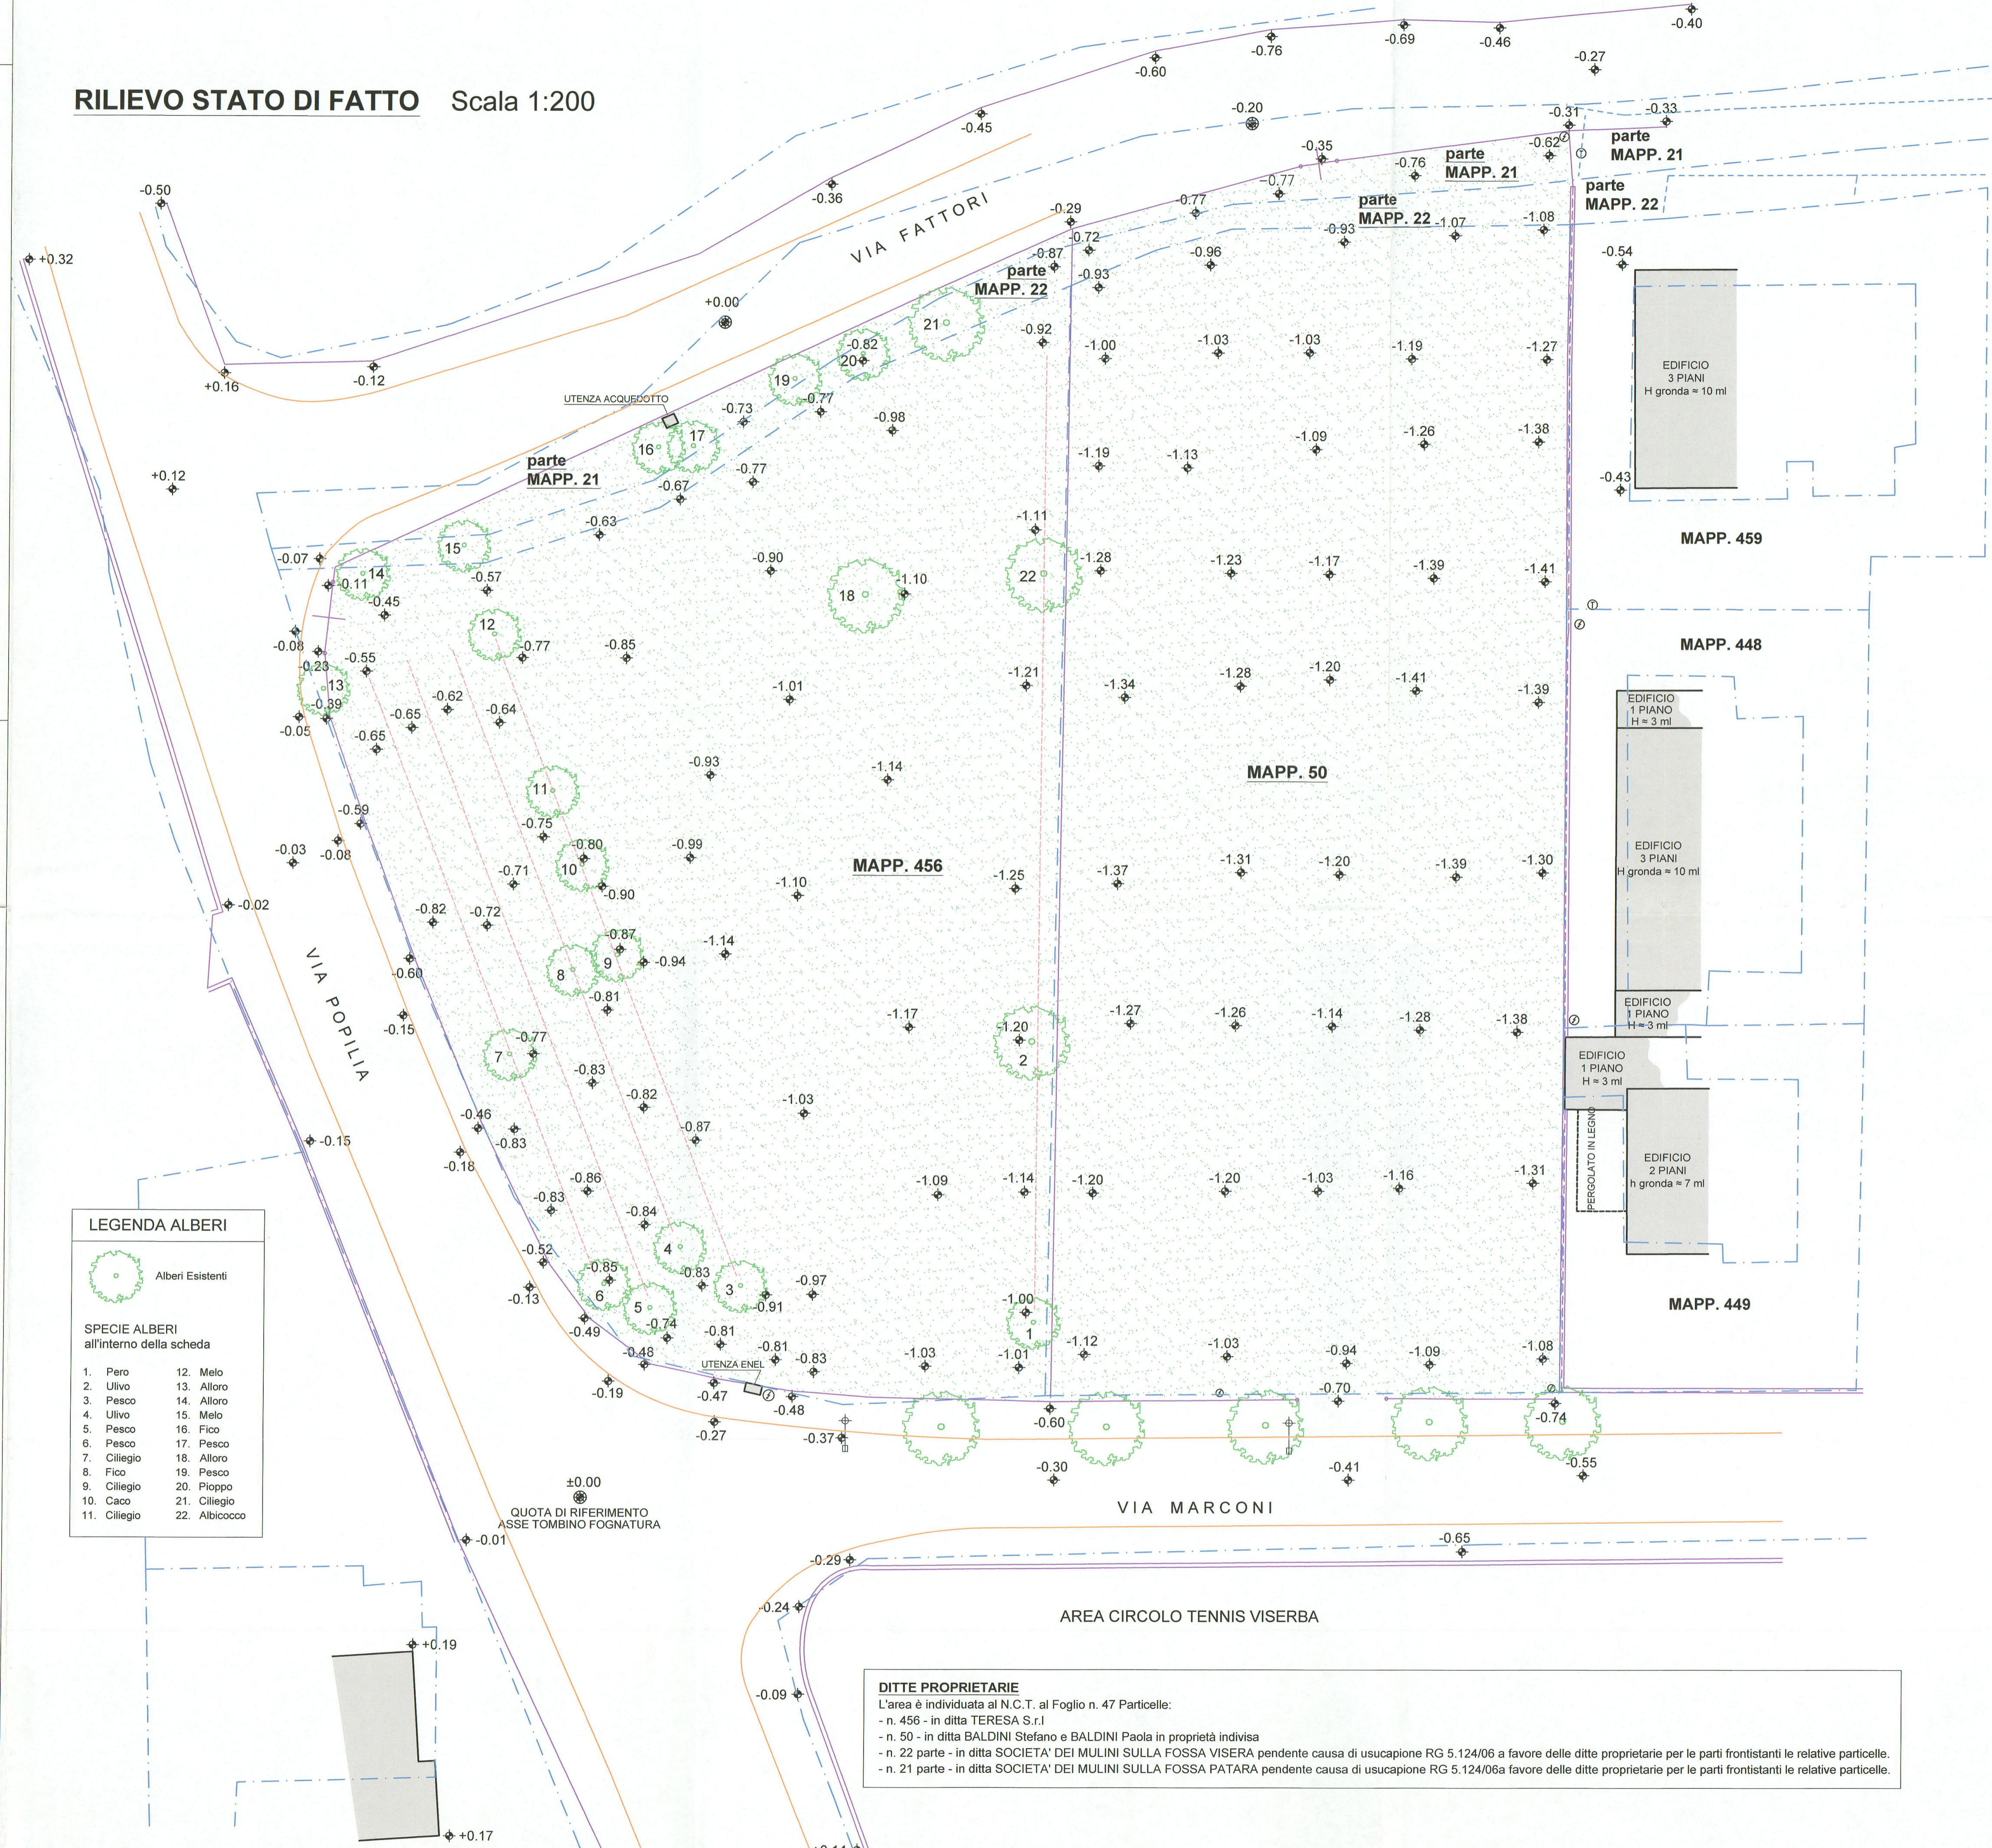


**LEGENDA ALBERI**

Alberi Esistenti

SPECIE ALBERI all'interno della scheda

1. Pero	12. Melo
2. Ulivo	13. Alloro
3. Pesco	14. Alloro
4. Ulivo	15. Melo
5. Pesco	16. Fico
6. Pesco	17. Pesco
7. Ciliegio	18. Alloro
8. Fico	19. Pesco
9. Ciliegio	20. Pioppo
10. Caco	21. Ciliegio
11. Ciliegio	22. Albicocco

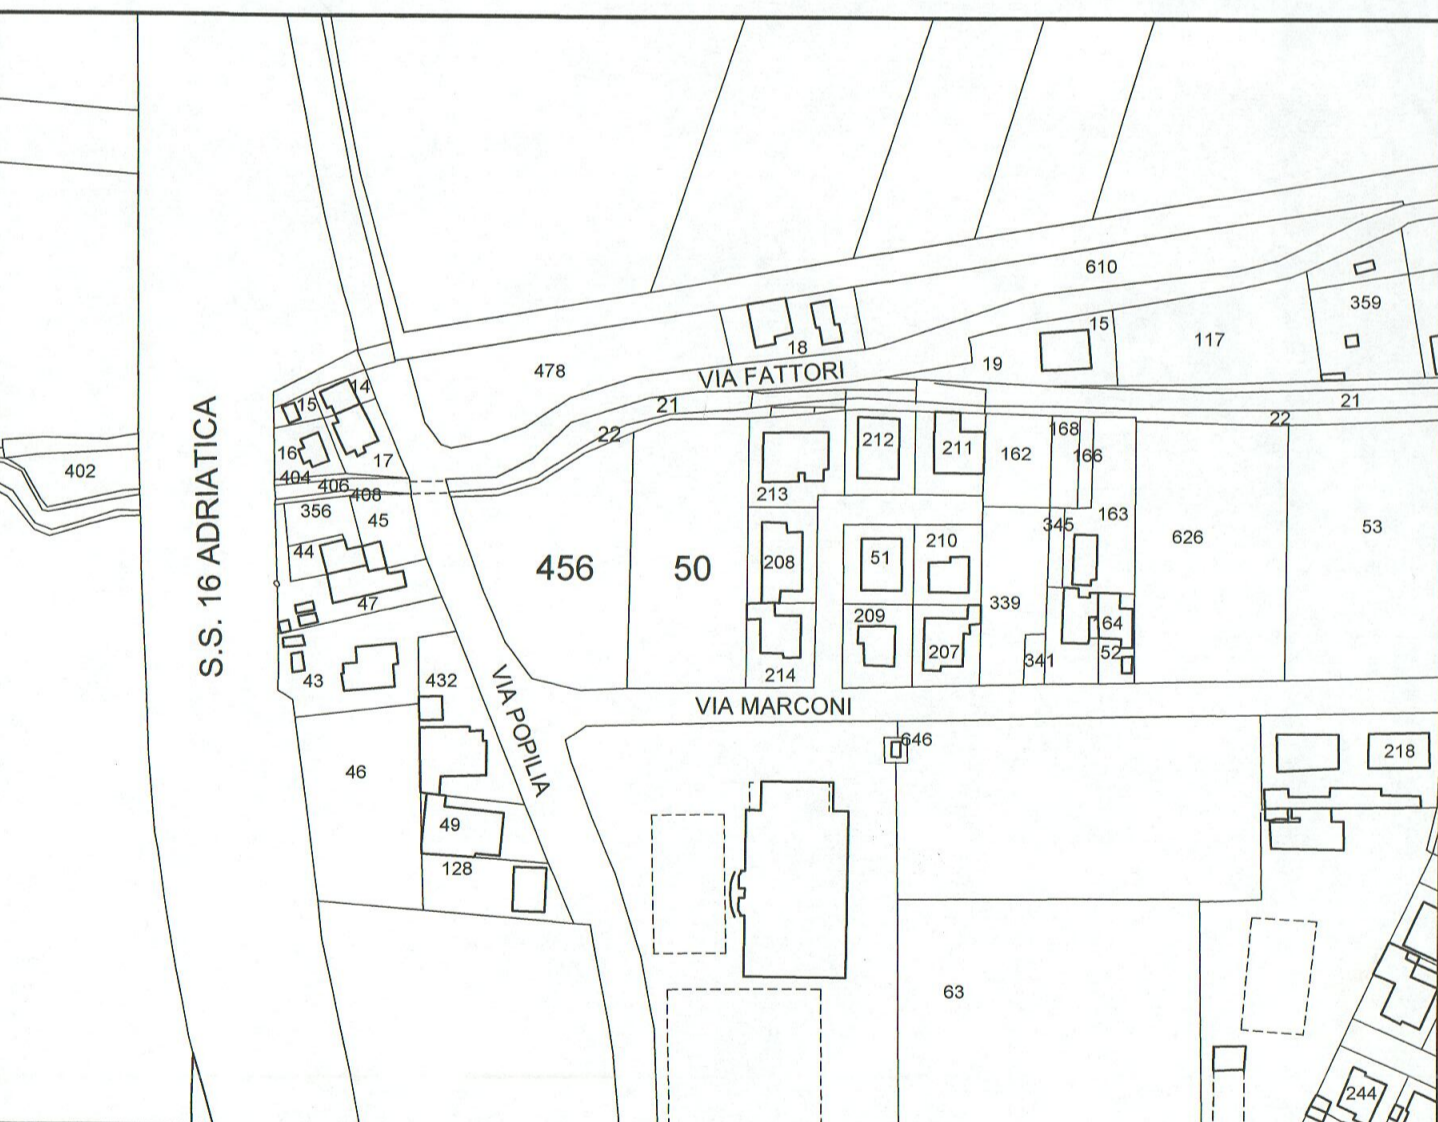


PLANIMETRIA Scala 1:2000  
 Comune di Rimini Fg.47 Mappali 50, 456, 21 parte, 22 parte

**LEGENDA**

—+—	ILLUMINAZIONE STRADALE
—+—	TOMBINO FOGNATURA
—+—	PALO LINEA ELETTRICA
—+—	PALO LINEA TELEFONICA
±0.00	QUOTA ALTIMETRICA
—+—	ALBERATURA ESISTENTE
—+—	EDIFICI ESISTENTI

TRILATERAZIONE scala 1:500

per Dimostrazione superfici:  
 Area soggetta ad usucapione  
 ed Area rimanente della Scheda

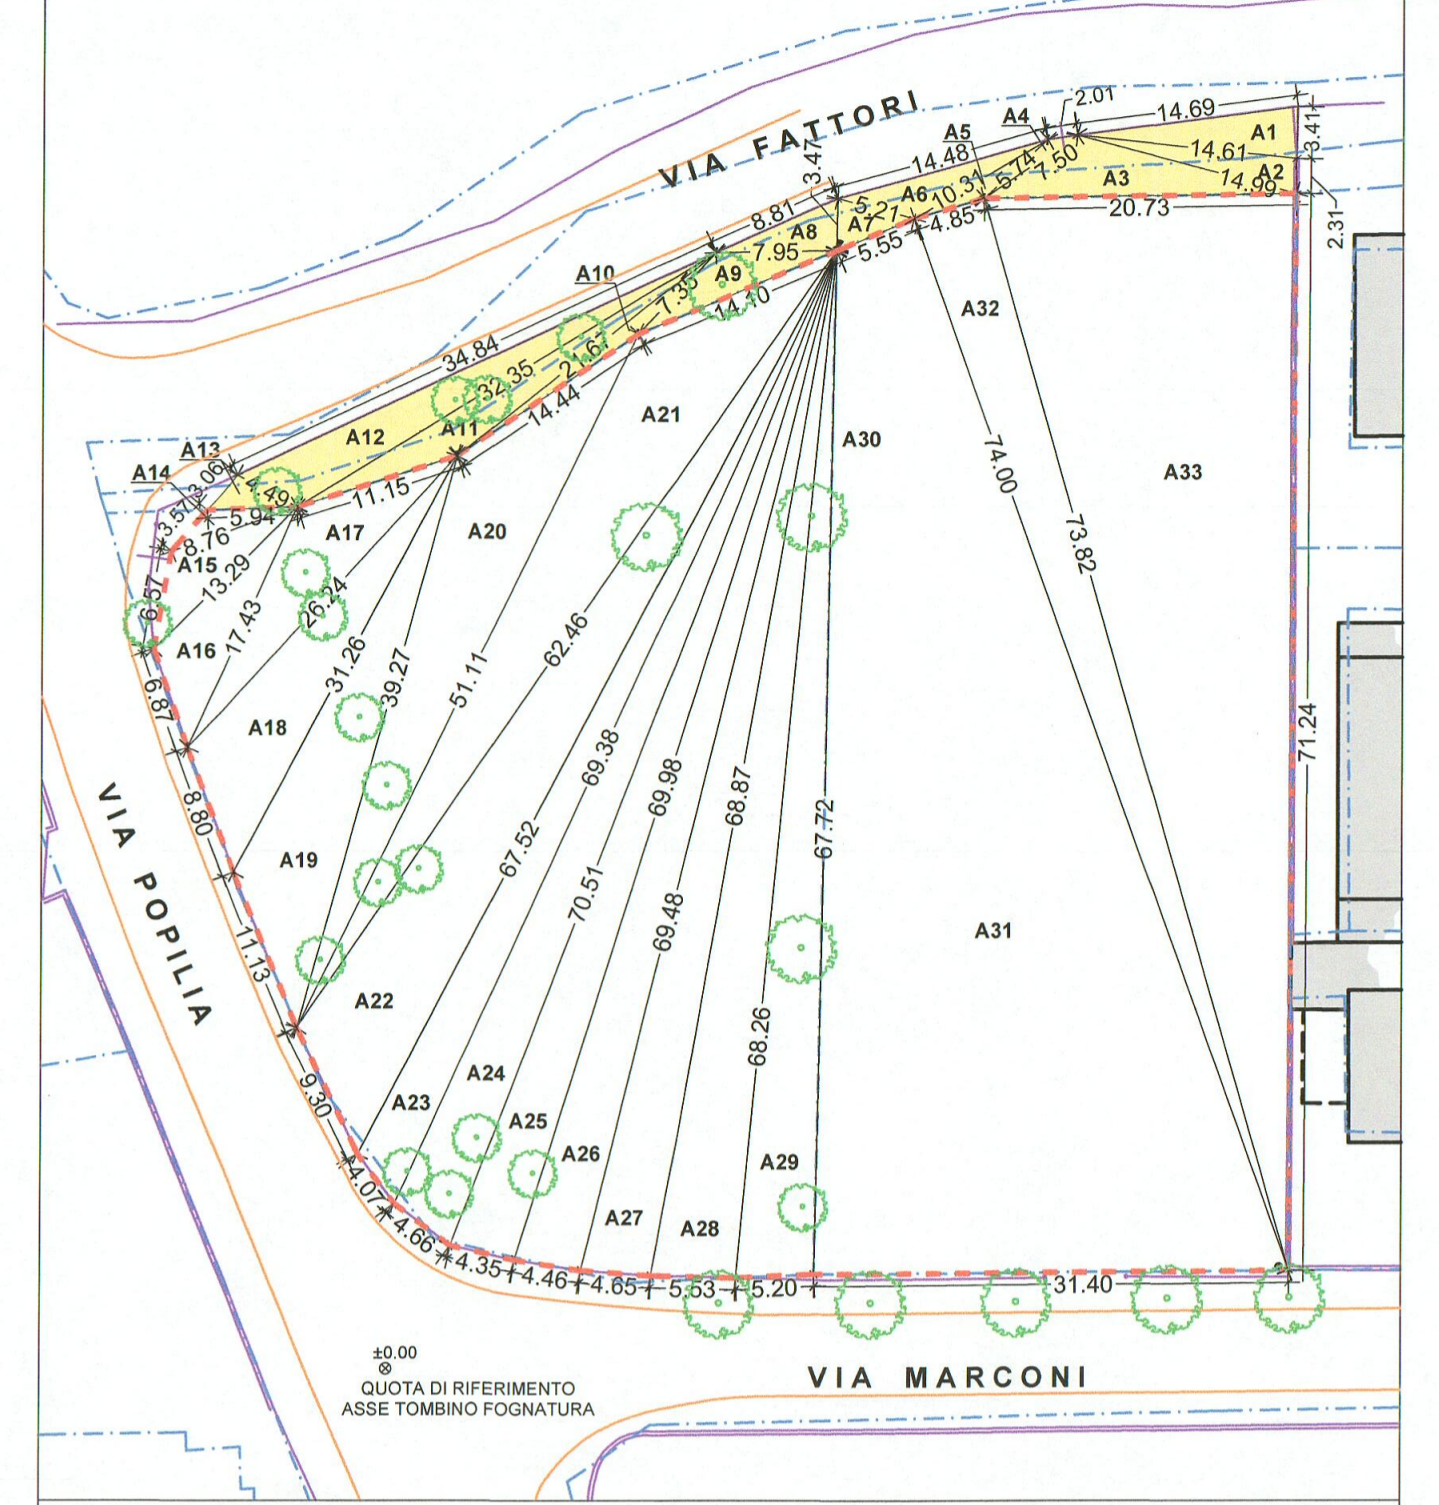

**LEGENDA**

- Nuova delimitazione Scheda escludendo la parte oggetto di causa per usucapione (per trilaterazione aree comprese tra A14 e A33)
- Area oggetto di causa per usucapione (per trilaterazione aree comprese tra A1 e A13)
- Mappa Catastale
- recinzione esistente da rilievo
- ciglio strada da rilievo

**DIMOSTRAZIONE**  
 Calcolo area triangoli Con la Formula di Erone:  
 $A = \sqrt{p(p-a)(p-b)(p-c)}$   
 dove:  
 a, b, c sono i 3 lati del triangolo  
 e p il semiperimetro

	a	b	c	area (mq)
Area 1	14.69	3.41	14.61	24.80
Area 2	14.61	2.31	14.99	16.81
Area 3	14.99	20.73	7.50	42.15
Area 4	7.50	2.01	5.74	3.18
Area 5	5.74	4.85	10.31	6.21
Area 6	10.31	14.48	5.21	18.93
Area 7	5.21	5.55	3.47	8.79
Area 8	3.47	8.81	7.95	13.78
Area 9	7.95	14.10	7.35	20.92
Area 10	7.35	14.44	21.67	11.69
Area 11	21.67	11.15	32.35	42.33
Area 12	32.35	34.84	4.49	62.62
Area 13	4.49	5.94	3.06	6.72

	a	b	c	area (mq)
Area 14	5.94	3.57	8.76	7.80
Area 15	8.76	6.57	13.29	25.04
Area 16	13.29	6.87	17.43	41.04
Area 17	17.43	11.15	26.24	72.14
Area 18	26.24	8.80	31.26	102.67
Area 19	31.26	11.13	39.27	134.55
Area 20	39.27	14.44	51.11	184.37
Area 21	51.11	14.10	62.46	235.69
Area 22	62.46	9.30	67.52	252.91
Area 23	67.52	4.07	69.38	123.84
Area 24	69.38	4.66	70.51	158.02
Area 25	70.51	4.35	69.98	151.57
Area 26	69.98	4.46	69.48	154.44
Area 27	69.48	4.65	68.87	159.35
Area 28	68.87	5.53	68.26	188.27
Area 29	68.26	5.20	67.72	175.69
Area 30	67.72	5.55	70.14	172.00
Area 31	70.14	31.40	74.00	1095.95
Area 32	74.00	4.85	73.82	179.01
Area 33	73.82	20.73	71.24	738.27

Sup. soggetta ad Usucapione 278.92

Superficie rimanente SCHEDA 4352.64



**DITTE PROPRIETARIE**  
 L'area è individuata al N.C.T. al Foglio n. 47 Particelle:  
 - n. 456 - in ditta TERESA S.r.l.  
 - n. 50 - in ditta BALDINI Stefano e BALDINI Paola in proprietà indivisa  
 - n. 22 parte - in ditta SOCIETA' DEI MULINI SULLA FOSSA VISERA pendente causa di usucapione RG 5.124/06 a favore delle ditte proprietarie per le parti frontistanti le relative particelle.  
 - n. 21 parte - in ditta SOCIETA' DEI MULINI SULLA FOSSA PATARA pendente causa di usucapione RG 5.124/06 a favore delle ditte proprietarie per le parti frontistanti le relative particelle.