

SPAZIO RISERVATO ALL'UFFICIO TECNICO

PROTOCOLLO

ALLEGATO ALLA DELIB. DI N° DEL

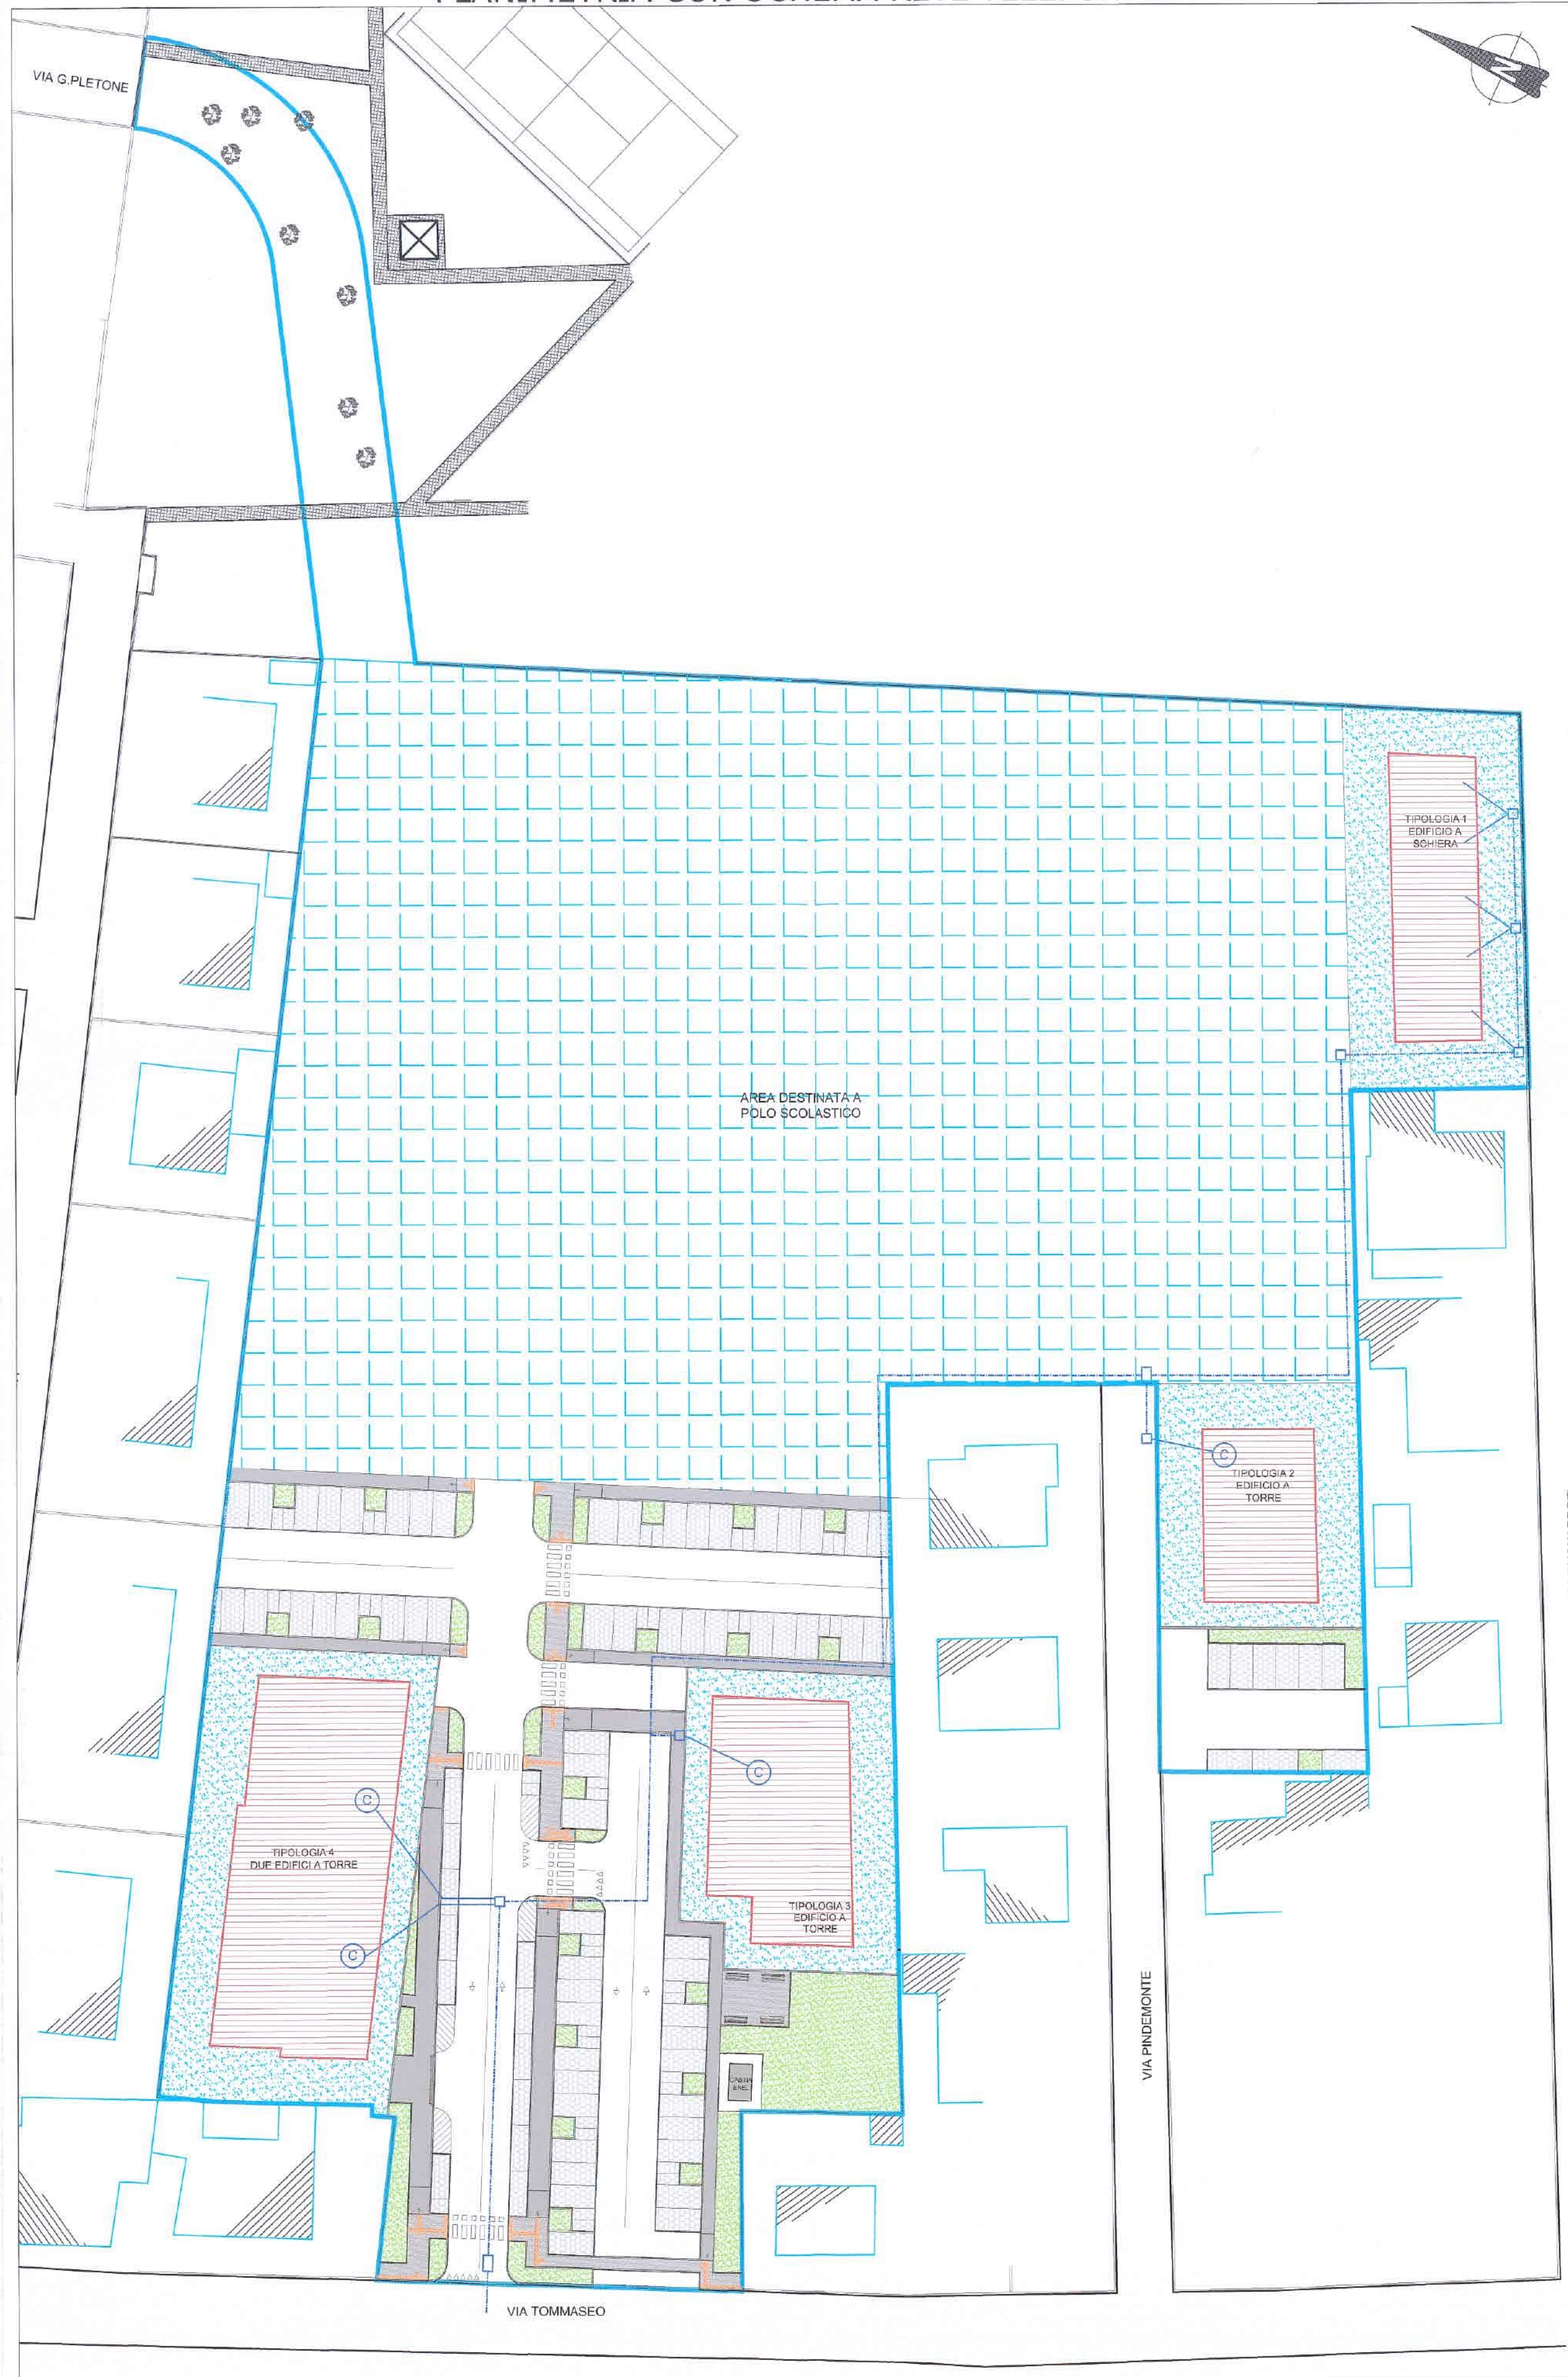
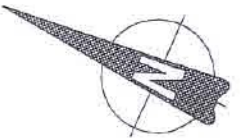
S.P.U.A. 036	COMUNE DI RIMINI
NUMERO PROT.:	98208
DATA:	29 MAG. 2014
ENTRATA:	
U.O.:	MATR. MOT.
CLASSIFICA:	
PRATICA N.:	

Comune di Rimini
 Direzione Pianificazione e Gestione Territoriale
 U.O. Piani Attuativi






**PIANO URBANISTICO PREVENTIVO
 SCHEDA DI PROGETTO 13.19**

UBICAZIONE	RIMINI-via Tommaseo-via Pindemonte-via Buonarroti	TIMBRE E FIRMA PROGETTISTA
PROGETTISTA GENERALE	Ing. Ivano Tasini Viale Siracusa, 64 - 47924 Rimini Tel. - Fax. 0541 370097 Email info@tasini.it PEC ivano.tasini@ingpec.eu	
PROGETTISTA SPECIALISTICO		
OGGETTO	RETE TELEFONICA	
SCALA	DATA	REVISIONE
1:500	16.11.2010	08.03.2013
N. Tavola		5.8

PLANIMETRIA CON SCHEMA RETE TELEFONICA



LEGENDA

	LIMITE PIANO PARTICOLAREGGIATO
	2 TUBAZIONI REALIZZATE CON TUBO CORRUGATO Ø125
	2 TUBAZIONI REALIZZATE CON TUBO CORRUGATO Ø63
	NUOVO ARMADIETTO UNIFICATO TIPO C
	POZZETTO 40x76 D400
	POZZETTO 125x80 D400
	SUPERFICIE SEMINATA A PRATO TIPO MISCUGLIO
	PAVIMENTAZIONE IN PORFIDO
	PARCHEGGIO PUBBLICO (SUPERFICIE IMPERMEABILE)
	PARCHEGGIO PUBBLICO (SUPERFICIE PERMEABILE)