

SEMPRE USARE IL COMPILATIVO DI RIMINI  
 NUMERO PROT. 38208  
 DATA 21 MAR 2014  
 U.O. CLASSE PRATICA N. MTR. MOT. CONTRATA

ALLEGATO ALLA DELIB. DI N. DEC.

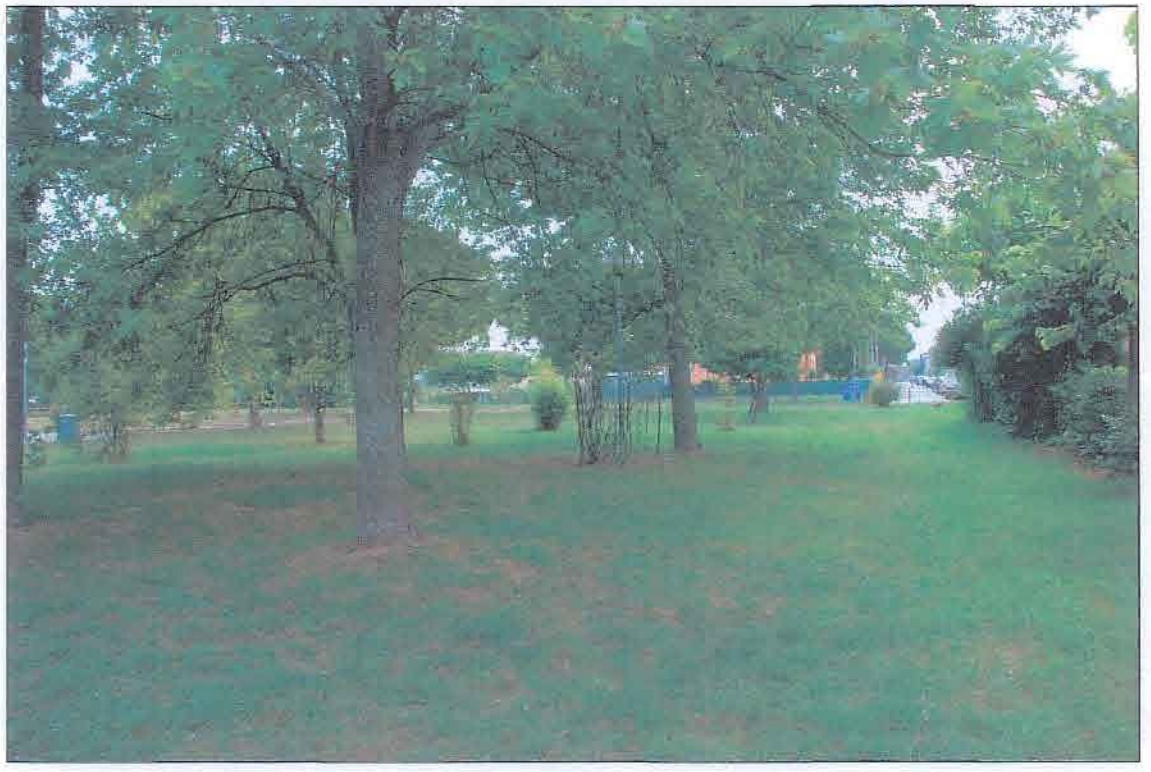


FOTO 15



FOTO 14



FOTO 13



FOTO 12

**Comune di Rimini**  
Direzione Pianificazione e Gestione Territoriale  
U.O. Piani Attuativi

**PIANO URBANISTICO PREVENTIVO  
SCHEDA DI PROGETTO 13.19**

UBICAZIONE **RIMINI-via Tommaseo-via Pindemonte-via Buonarroti** TIMBRO E FIRMA PROGETTISTA

PROGETTISTA GENERALE  
**Ing. Ivano Tasini**  
Viale Sirocussa, 64 - 47924 Rimini  
Tel. - Fax. 0541 370067  
Email info@tasini.it PEC Ivano.tasini@ingpec.eu

PROGETTISTA SPECIALISTICO

OGGETTO  
**DOCUMENTAZIONE FOTOGRAFICA**

SCALA <b>1:500</b>	DATA <b>16.11.2010</b>	REVISIONE	N. Tavola <b>D4</b>
-----------------------	---------------------------	-----------	------------------------

LEGENDA

	LIMITE PIANO PARTICOLAREGGIATO
	PUNTO DI VISTA FOTOGRAFICO

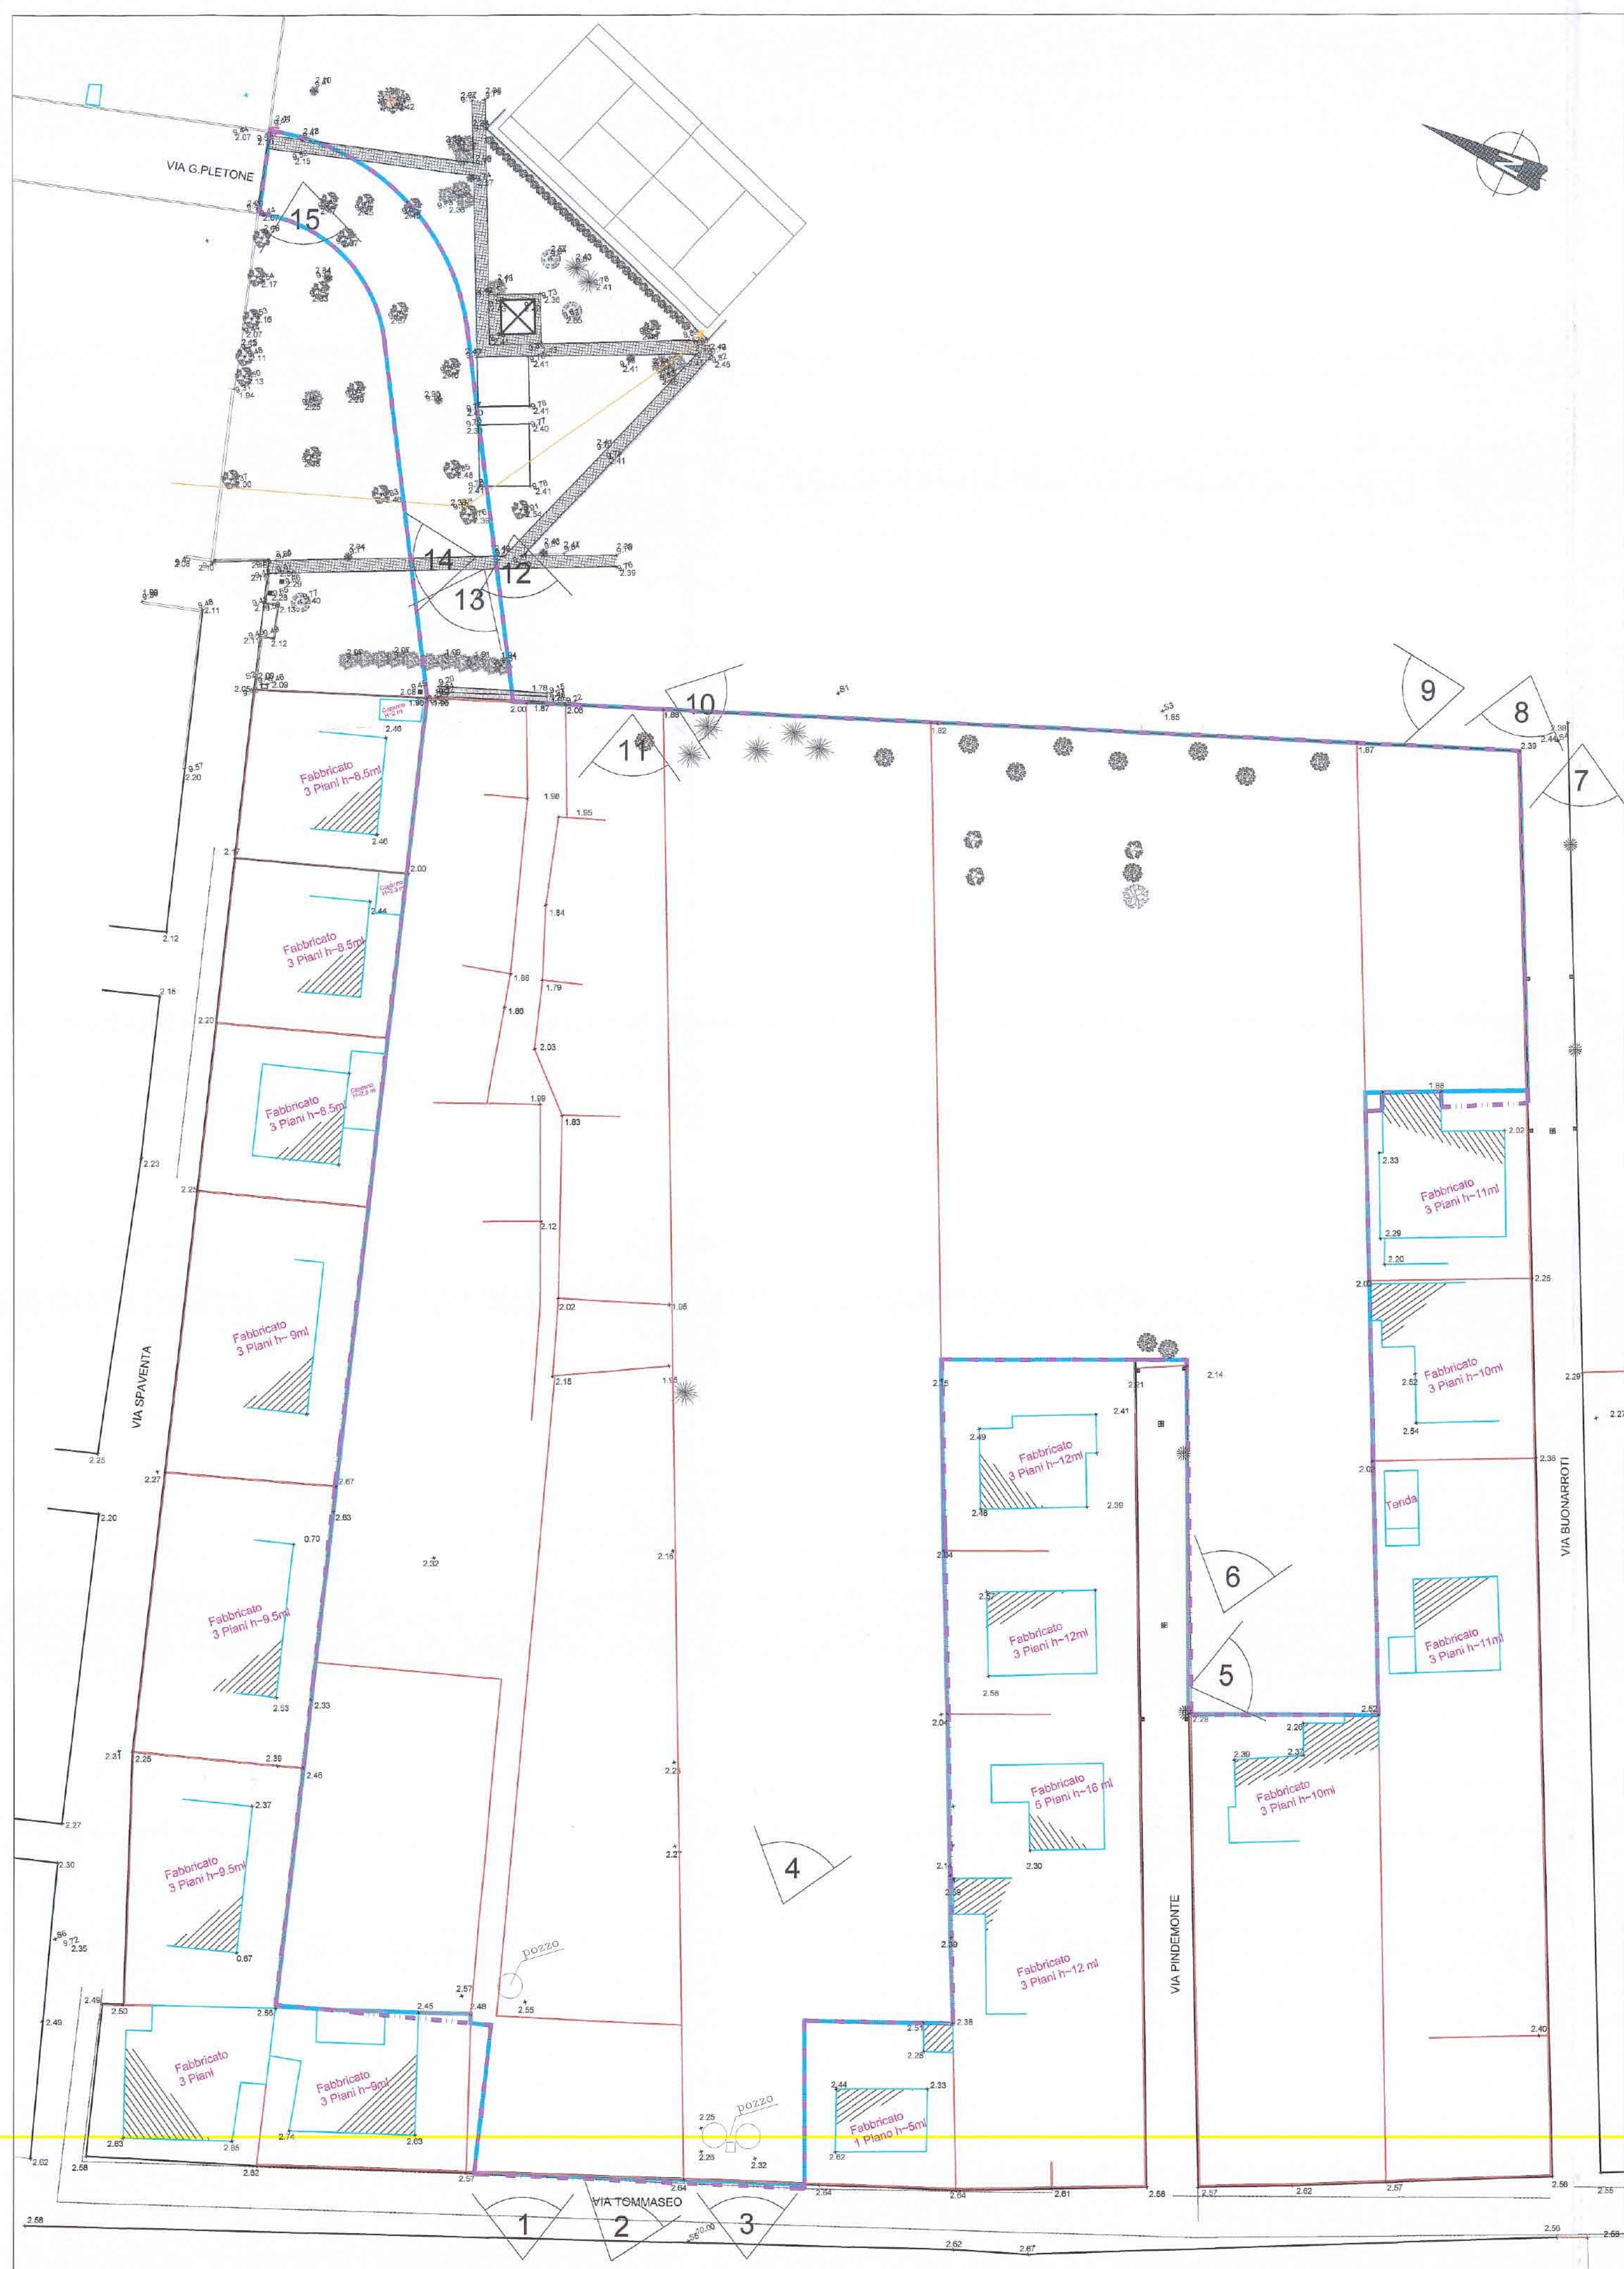


FOTO 1



FOTO 2



FOTO 3



FOTO 4



FOTO 5



FOTO 6



FOTO 11



FOTO 10



FOTO 9



FOTO 8



FOTO 7