

ALLEGATO ALLA DELIB. DI N° DEL

S.P.A. OSC COMUNE DI RIMINI  
 NUMERO PROT. 98208  
 DATA 29 MAG 2014  
 U.O. CLASSE/CL. PRATICA N. MOT.

RILIEVO DELLO STATO DI FATTO



**Comune di Rimini**  
 Direzione Pianificazione e Gestione Territoriale  
 U.O. Piani Attuativi

**PIANO URBANISTICO PREVENTIVO**  
 SCHEDE DI PROGETTO 13.19

UBICAZIONE: RIMINI-via Tommaseo-via Pindemonte-via Buonarroti

PROGETTISTA GENERALE:  
**Ing. Ivano Tasini**  
 Viale Siracusa, 54 - 47924 Rimini  
 Tel. - Fax: 0541 370097  
 Email: info@tasini.it PEC: ivano.tasini@ingpec.eu


PROGETTISTA SPECIALISTICO:

OGGETTO:  
**RILIEVO DELLO STATO DI FATTO**


SCALA: 1:500 DATA: 16.11.2010 REVISIONE: 20.11.2012 N. Tavola: 1.0

- LEGENDA**
- LINEA CATASTALE
  - CIGLIO STRADA CORDOLO MARCIAPIEDE
  - MURETTO DI RECINZIONE
  - CADITOIA
  - FABBRICATO RILEVATO
  - ALBERI
  - POZZETTO
  - PALO ILLUMINAZIONE
  - PALO ENEL
  - RECINZIONE METALLICA
  - PRG
  - ALBERATURE - PIOPPA (POPULUS)
  - ALBERATURE - OLMO (ULMUS)
  - ALBERATURE - FRUTTA
  - ACERO
  - QUOTA ZERO RIFERITA AL CAPOSALDO 122090 (ARPA) RIVAZZURRA - RIMINI - LUNGOMARE G. DI VITTORIO


SEZIONE A-A

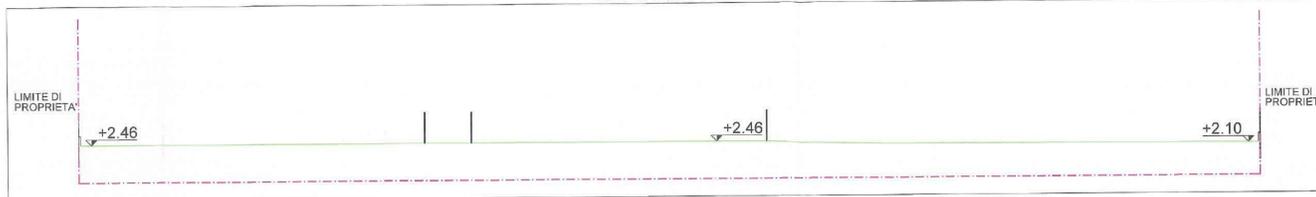

SEZIONE B-B

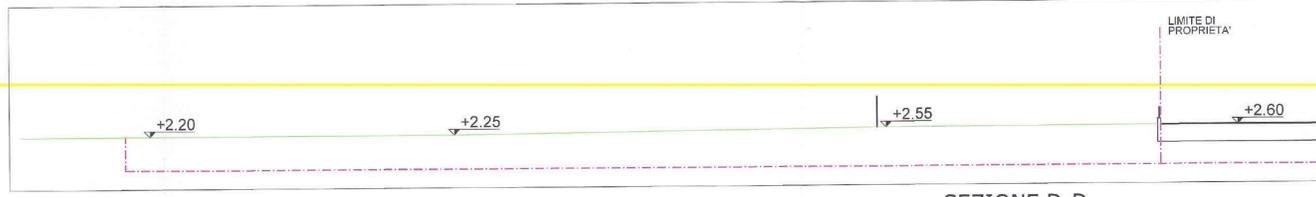

SEZIONE C-C

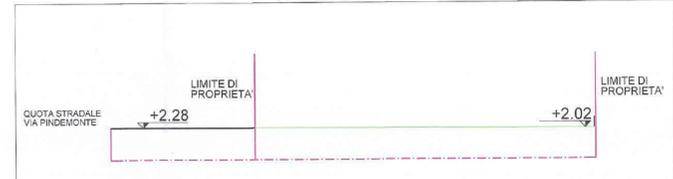

SEZIONE D-D



Regione Emilia Romagna  
 Rete regionale di controllo della subsidenza - Archivio Capisaldi di Livellazione

Caposaldo 122090 Dist. progr. (Km): 5,986

Istituto da: ARPA anno: 1999 Denom. originaria: S/10

Località: RIVAZZURRA Comune: RIMINI (RN)  
 Coordinate UTM-ED50 (32) Est: 789077 Nord: 4883237 Derivazione: Cartografia 1:50000  
 Ubicazione: LUNGOMARE G. DI VITTORIO.

Tipologia: Pomello Da istituire  da ripristinare  scomparso  nell'anno 0  
 Stato di conservazione: Buono Data ultimo soprall.: 10/2001 Operatore: Scuderi  
 Note: SOSTITUISCE IL CS S/10 (IDROSER) SCOMPARSO NEL 1998.

Quota 09/1999 3,1800 m s.l.m.  
 Planimetria (da cartografia 1:50000) Foglio: 256

Data di stampa: lunedì 10 marzo 2003 Pag. 1 di 2

Regione Emilia Romagna  
 Rete regionale di controllo della subsidenza - Archivio Capisaldi di Livellazione

Caposaldo 122090 Dist. progr. (Km): 5,986

Descrizione: INFISSO NEL MURETTO DI MATTONI POSTO AL TERMINE DEL LUNGOMARE, DI FRONTE AL BAGNO N° 100 (SAURO).

Elaborato fuori scala

Fotografia

Note:

Data di stampa: lunedì 10 marzo 2003 Pag. 2 di 2