

SPAZIO RISERVATO AL SERVIZIO TECNICO

PROGETTO ESAMINATO DALLA
PREDOMINANTE PER LA QUALITÀ
PARCHIMETRICA ED IL PAESAGGIO
ARCHITETTURA E IL PAESAGGIO
- 6 MAR. 2012
- 3 MAR. 2012

PIANI PARTICOLAREGGIATI
ALLEGATO ALLA DELIB. DEL
PT-LUO-LUO2

LA PROPRIETÀ

CLEMENTI MARIA:	NICOLETTI ALBA:
CLEMENTI ERNESTA:	TICCHI IVO:
CLEMENTI LOREDANA:	UGOLINI GIULIANA LUCIANA:
CLEMENTI ADELMO:	SALVATORI LILIANA:
CLEMENTI ELIO:	SALVATORI NOVELLA:
CLEMENTI SERGIO:	SALVATORI ORNELLA:
NICOLETTI ORAZIO:	CANNINI SERGIO:
NICOLETTI ODO:	CANNINI EMILIA:

OGGETTO TAVOLA:
VERIFICA DEL VERDE NEI PARCHEGGI

I PROGETTISTI

Arch. D'ALESSANDRO Teresa
(STUDIO DATA Via Milano n°50 - Rimini)


Arch. DE GREGORI Diego
(Via Vega n°43 - Rimini)

Arch. RATTINI Andrea
(STUDIO DIMENSIONI Via Pescheria N°29 - Rimini)

Geom. FRANCHINI Tiziano
(STUDIO DIMENSIONI Via Pescheria N°29 - Rimini)

COMUNE DI RIMINI
N. PROT. UFFICIO TECNICO
NUMERO PROT. 200630
DATA 21 NOV. 2008 ENTRATA
U.D.: MATR.: MOT.:
CLASSIFICA:
PRATICA N.:

TAVOLA N. 9-bis
DATA: 20-07-2008 FILE:
SCALA: 1:500 lav9-verifica-standard.dwg

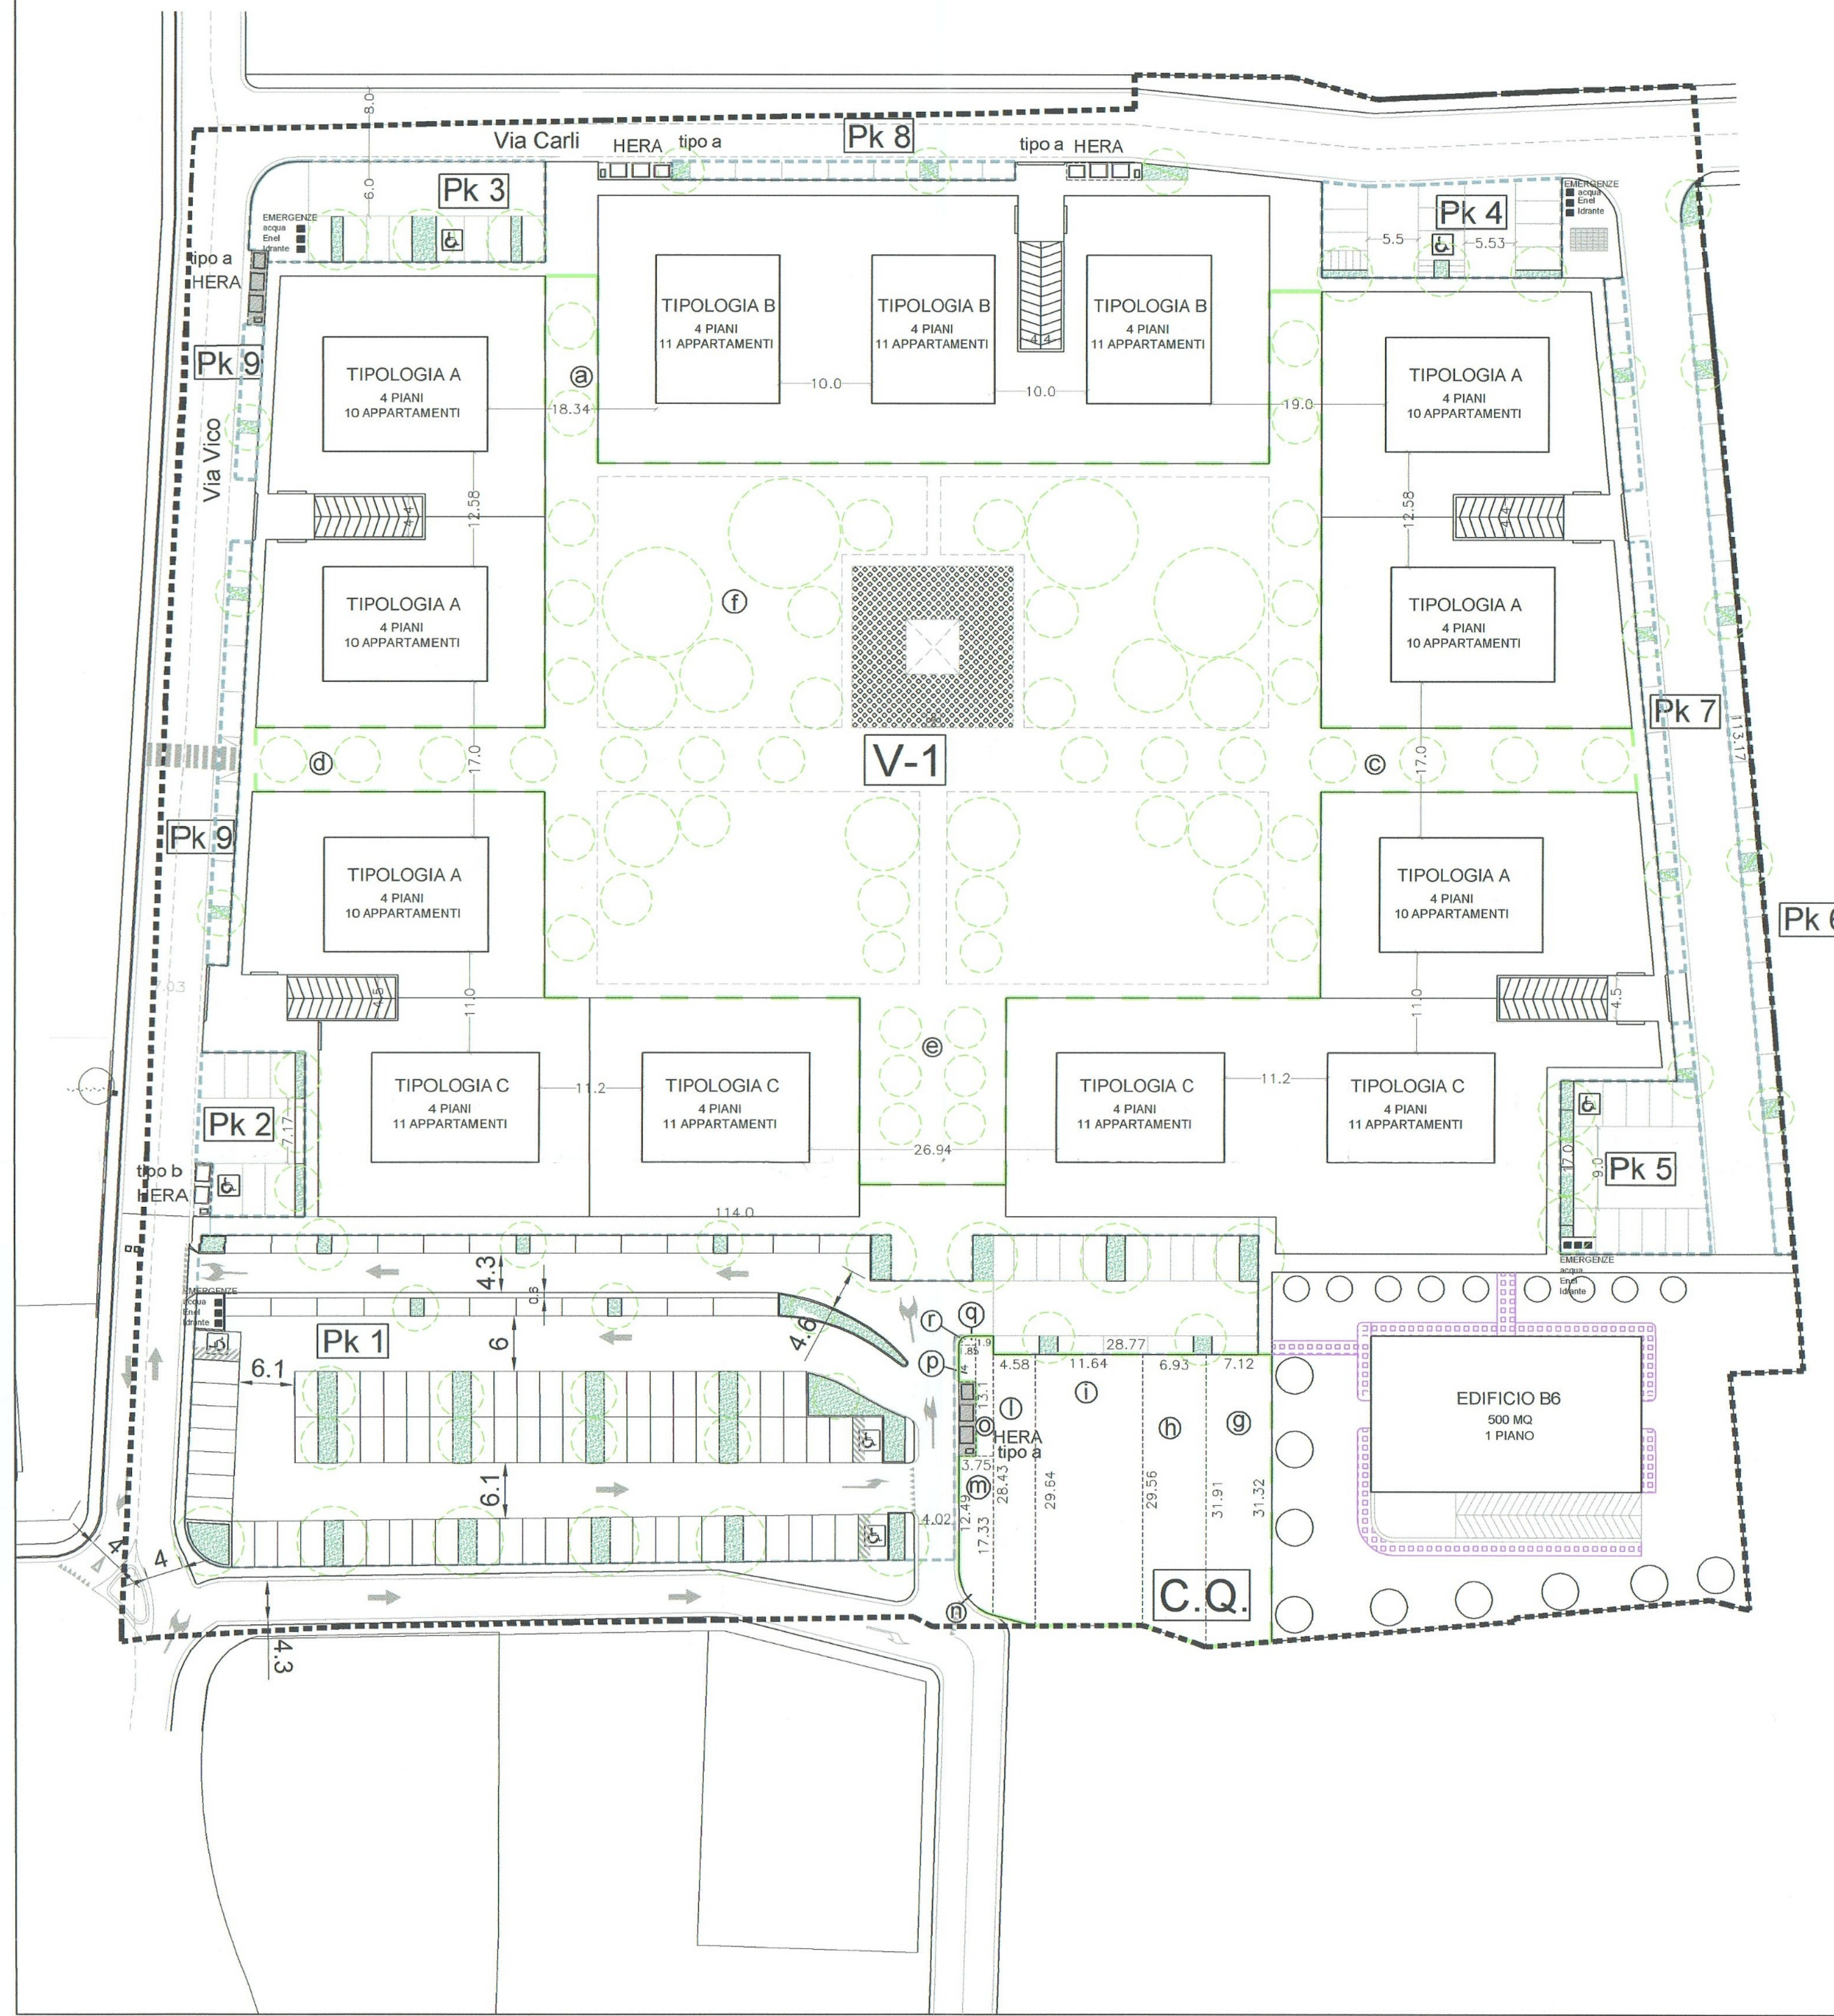

VERIFICA DEL VERDE

AREA PARCHEGGIO Pk1 = MQ 2852.99

2852.99 mq X 30% = 855.90 mq di ombreggiatura
n. 10 alberi da 50.24 mq = 502.40 mq
n. 5 alberi da 24.62 mq = 123.10 mq
n. 12 alberi da 19.63 mq = 235.56 mq
tot. 861.06 mq

861.06 mq > 855.90 mq = soddisfatto
come da art. 36 del Regolamento del Verde

AREA PARCHEGGIO Pk2 = MQ 198.28

198.28 mq X 30% = 59.48 mq di ombreggiatura
n. 3 alberi da 21.23 mq = 63.69 mq
tot. 63.69 mq

63.69 mq > 59.48 mq = soddisfatto
come da art. 36 del Regolamento del Verde

AREA PARCHEGGIO Pk3 = MQ 344.42

344.42 mq X 30% = 103.33 mq di ombreggiatura
n. 3 alberi da 36.30 mq = 108.90 mq
tot. 108.90 mq

108.90 mq > 103.33 mq = soddisfatto
come da art. 36 del Regolamento del Verde

AREA PARCHEGGIO Pk4 = MQ 270.13

270.13 mq X 30% = 81.04 mq di ombreggiatura
n. 3 alberi da 28.26 mq = 84.78 mq
tot. 84.78 mq

84.78 mq > 81.04 mq = soddisfatto
come da art. 36 del Regolamento del Verde

AREA PARCHEGGIO Pk5 = MQ 295.17

295.17 mq X 30% = 88.55 mq di ombreggiatura
n. 3 alberi da 30.18 mq = 90.54 mq
tot. 90.54 mq

90.54 mq > 88.55 mq = soddisfatto
come da art. 36 del Regolamento del Verde

AREA PARCHEGGIO Pk6 = MQ 244.64

244.64 mq X 30% = 73.39 mq di ombreggiatura
n. 5 alberi da 19.63 mq = 98.15 mq
tot. 98.15 mq

98.15 mq > 73.39 mq = soddisfatto
come da art. 36 del Regolamento del Verde

AREA PARCHEGGIO Pk7 = MQ 153.36

153.36 mq X 30% = 46.01 mq di ombreggiatura
n. 4 alberi da 19.63 mq = 78.50 mq
tot. 78.50 mq

78.50 mq > 46.01 mq = soddisfatto
come da art. 36 del Regolamento del Verde

AREA PARCHEGGIO Pk8 = MQ 74.72

74.72 mq X 30% = 22.42 mq di ombreggiatura
n. 2 alberi da 19.63 mq = 39.25 mq
tot. 39.25 mq

39.25 mq > 22.42 mq = soddisfatto
come da art. 36 del Regolamento del Verde

AREA PARCHEGGIO Pk9 = MQ 138.91

138.91 mq X 30% = 41.67 mq di ombreggiatura
n. 3 alberi da 19.63 mq = 58.89 mq
tot. 58.89 mq

58.89 mq > 41.67 mq = soddisfatto
come da art. 36 del Regolamento del Verde

Urb. secondaria= Centro di Quartiere= 1009.78 mq
● Per Legge ne necessitano 3250 mq
● Si prevedono nell'area verde 3250-1009.78= 2240.22 mq di U2
● Per Legge necessitano 3250 mq di verde
Di progetto 5928.61-2240.22= 3688.39 mq
3688.39 mq > 3250 mq = soddisfatto

Superficie destinata a copertura arborea
come previsto dal Regolamento del Verde, art. 35
copertura arborea = 40% sup. a verde
3688.39 mq x 40%= 1475.36 mq

- n. 4 alberi da 113.04 mq = 452.16 mq
- n. 8 alberi da 50.24 mq = 401.92 mq
- n. 12 alberi da 24.62 mq = 295.44 mq
- n. 28 alberi da 19.63 mq = 549.64 mq
- n. 8 alberi da 15.90 mq = 127.20 mq

tot= 1826.36 mq
1826.36 mq > 1475.36 mq = soddisfatto