


COMUNE DI RIMINI

(PROVINCIA DI RIMINI)

ALLEGATO
ALLA DELIB. DI G.C.
N. _____
DEI _____

PIANO PARTICOLAREGGIATO DI INIZIATIVA PRIVATA PER L'UTILIZZO DELLE AREE
POSTE ALL'INTERNO DEL COMPARTO EDIFICATORIO PREVISTO DAL PRG VIGENTE (Scheda 8.17)
IN VIA MARECCHIESE ED A CONFINE CON IL DEVIATORE AUSA

Proprietà:

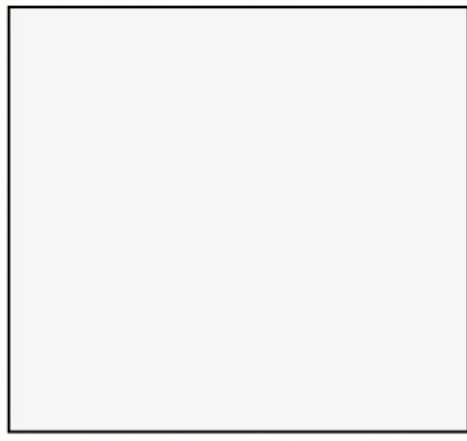


Progetto:

SP.UA. U. _____	COMUNE DI RIMINI
NUMERO PROGETTO	127083
DATA	4 LUG. 2013
U.O. _____	ENTRATA
CLASSIFICA _____	U.O. _____
PRATICA N. _____	MATR. _____
	MOT. _____

PLANIMETRIA DI PROGETTO scala 1:1000



LEGENDA	
	COMPARTO DI INTERVENTO
	CONDOTTE IDRICHE ESISTENTI
	CONDOTTE IDRICHE DI PROGETTO
	DERIVAZIONI IDRICHE DI PROGETTO
	IDRANTE A COLONNA DN80 G.SF. DI PROGETTO

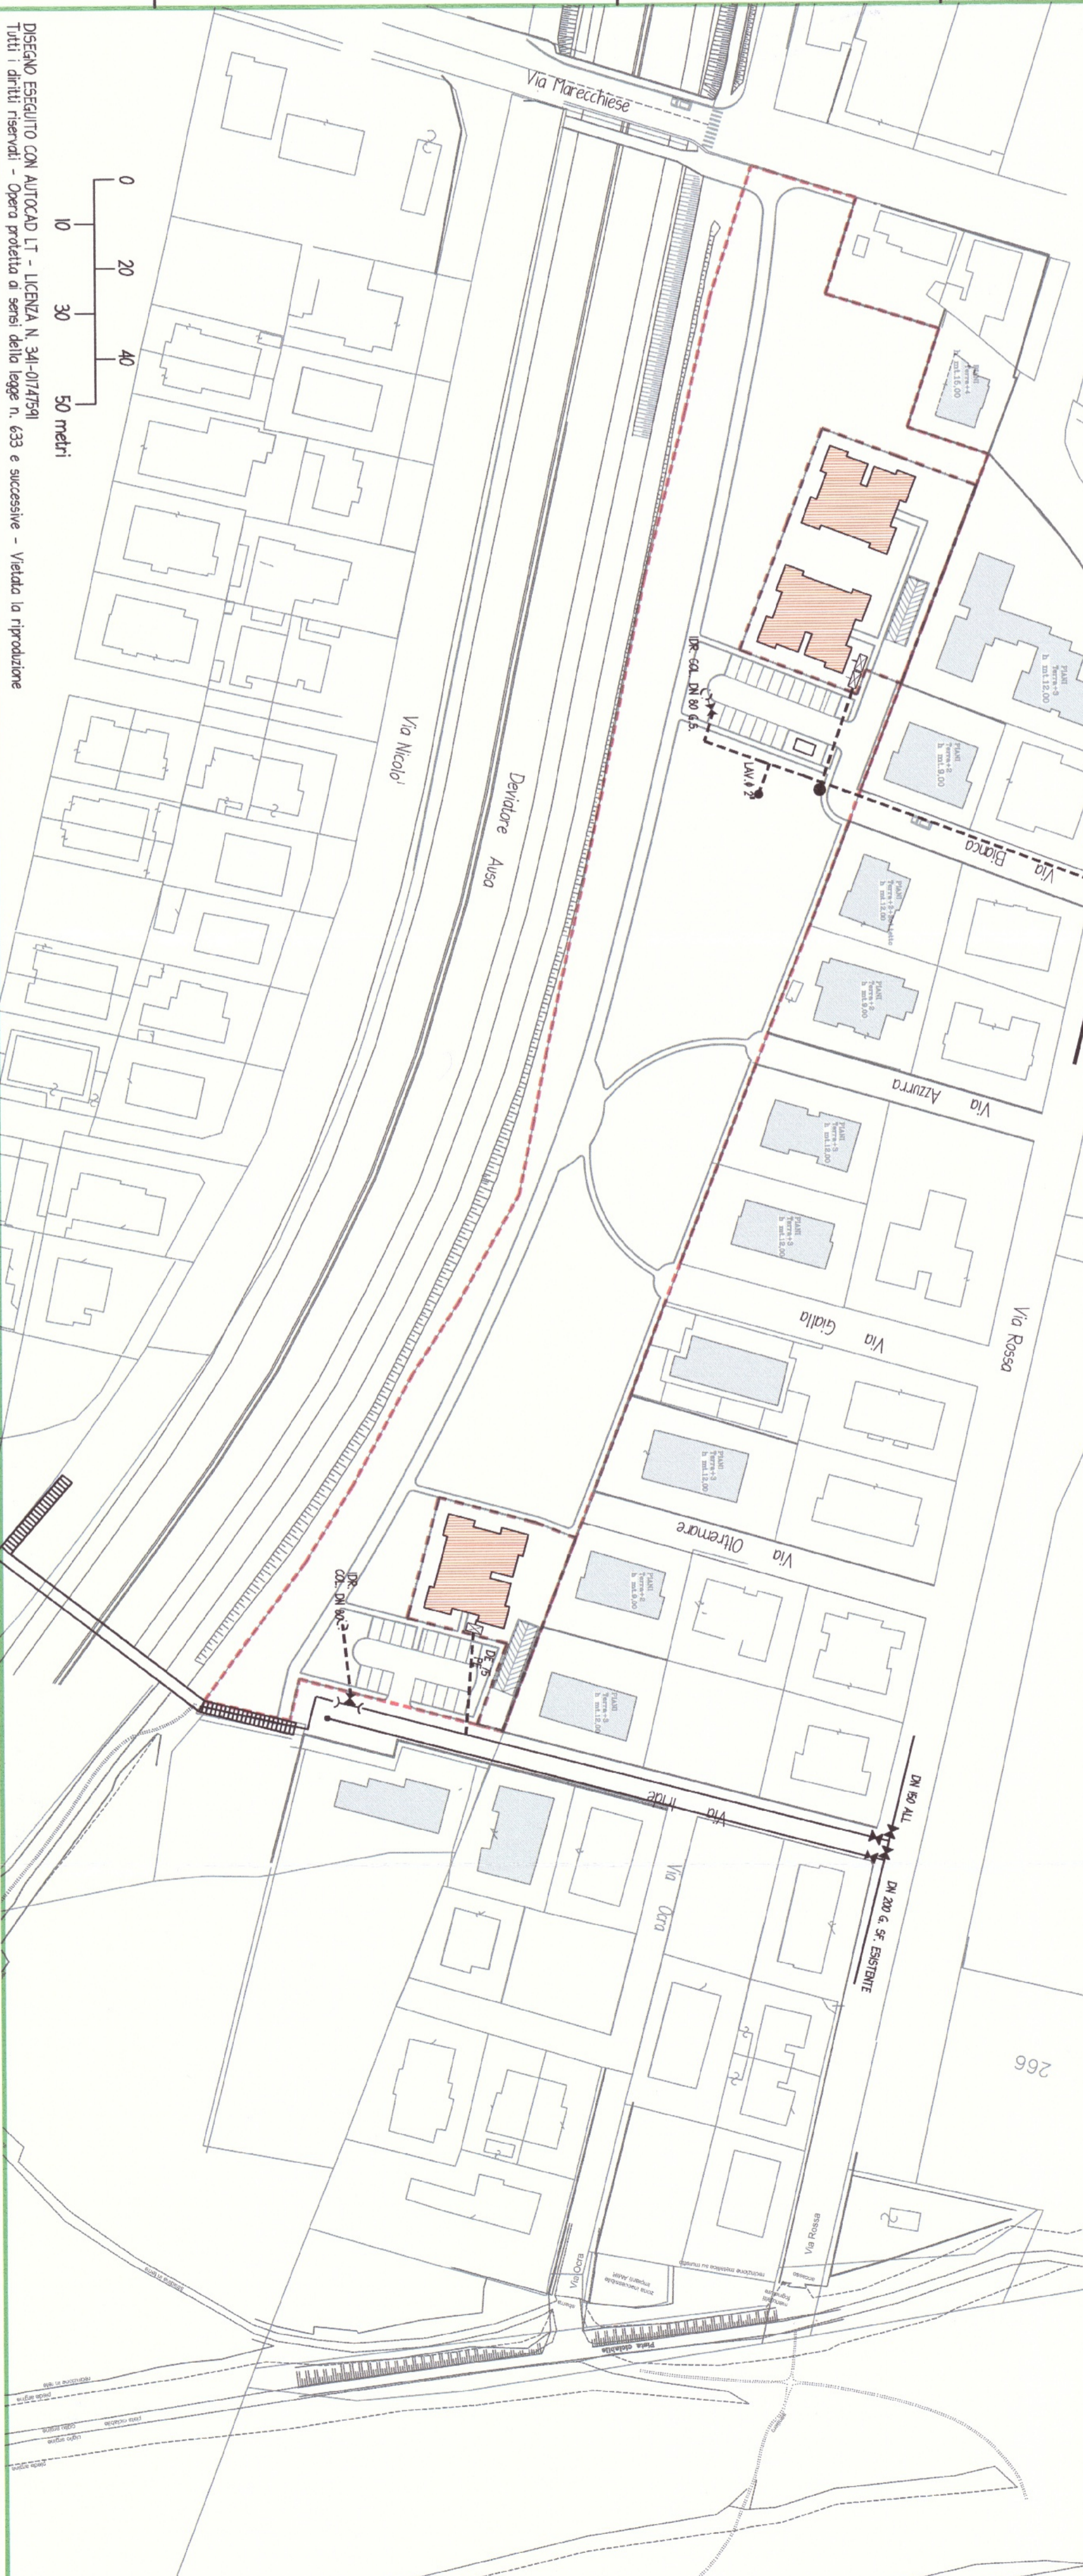

GIUGNO 2013

Scala 1:1000

TAV. **18** Oggetto: **ACQUEDOTTO**

DISEGNO ESEGUITO CON AUTOCAD LT - LICENZA N. 341-01747591
Tutti i diritti riservati - Opera protetta ai sensi della legge n. 633 e successive - Vietata la riproduzione