


FABBRICATI E MANUFATTI	IMPIANTI ED INFRASTRUTTURE
<ul style="list-style-type: none"> Fabbricati residenziali o servizi Mappe catastali di Visura Alberature importanti Fioriere Recinzioni Recinzioni su muretto Muretti di delimitazione Marciapiedi Muri di sostegno Cordoli Grate bocche di lupo 	<ul style="list-style-type: none"> Punti topografici e quota altimetrica Impianti Centraline elettricit� Centraline telefonia e fibra Colonnine Parchimetro Chiusino acquedotto Idrante fuori terra Idrante a terra Palo illuminazione Palo filovia o tramvia Palo metanodotto Conchiglie gas Pozzetti fognari Caditoia acque Canaletta Pozzetto Generico chiuso-ferro Pozzetto Generico chiuso-cem. Pozzetto illuminazione pubblica Pozzetto telefonia - fibra Pozzetto elettricit� Pozzetto gas
VIABILITA'	
<ul style="list-style-type: none"> Ingombro carreggiata Segnaletica orizzontale Accesso carrabile dalla pubblica via Accesso pedonale dalla pubblica via Senso di marcia esistente 	
ARREDO URBANO	
<ul style="list-style-type: none"> Pavimentazioni in asfalto Pavimentazioni in cls Pavimentazioni in Porfido Pavimentazioni in betonella Pavimentazioni in betonella drenante Pavimentazioni in piastrelle cls Pavimentazioni in piastrelle gr�s Percorsi in terra battuta Aiuola, area verde Panchina Cestino rifiuti Paletti e Paracarri Staccionata 	

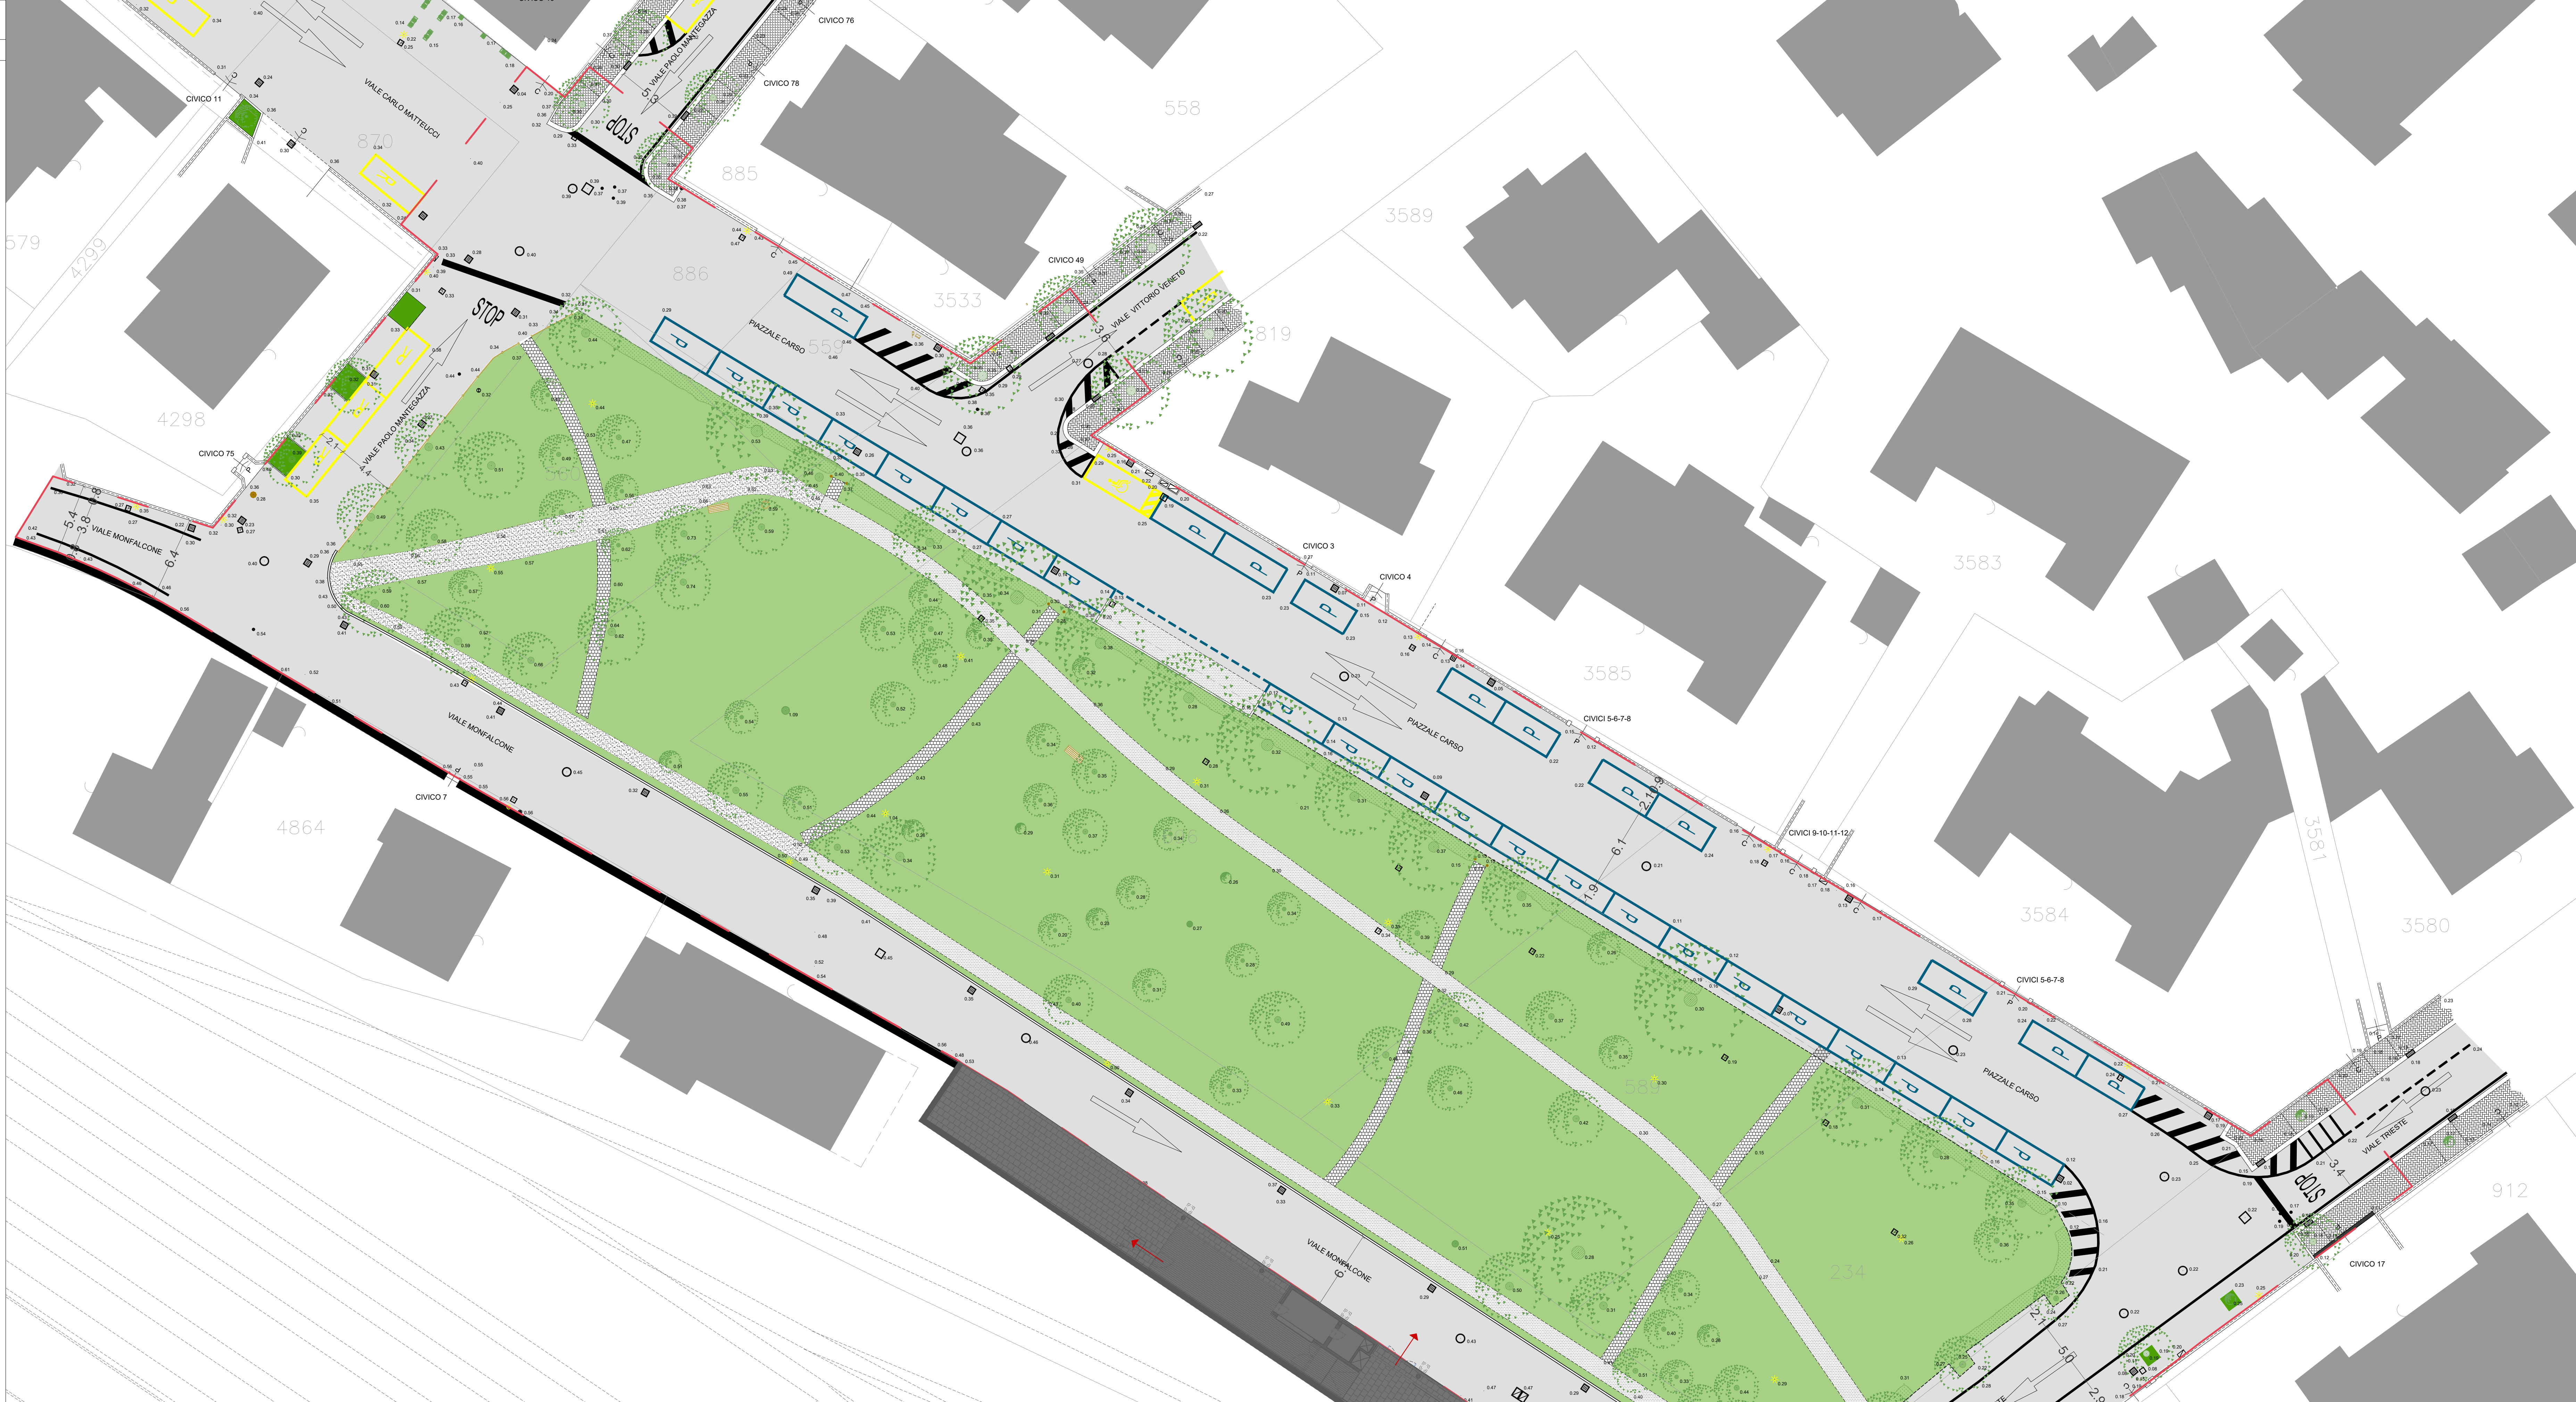

Comune di Rimini
 Direzione Generale
 Settore Infrastrutture e Qualit  Ambientale

'RIQUALIFICAZIONE DEL PARCO IN PIAZZALE CARSO'

CUP: C91B24000350004

PROGETTO DI FATTIBILITA' TECNICO - ECONOMICA

06 - C SDF - Rilievo dello stato di fatto

PROGETTISTA
 Ing. Laura Alessani

PUBBLICA ILLUMINAZIONE
 P.I. Luca Castellani

IMPIANTI IDRICI
 Ing. Enrico Miani

RESPONSABILE UNICO DEL PROGETTO
 Ing. Alberto Dellavalle

Rimini, Novembre 2024

