

CENSIMENTO ALBERATURE

n albero / n cartellino

area permeabile
area di pertinenza

- N 4 Tilia platyphyllos
- N 16 Platanus x acerifolia
- N 30 Pinus Pinea
- N 2 Lagerstroemia indica
- N 10 Quercus ilex
- N 3 Catalpa bignonioides
- N 1 Cedrus atlantica
- N 5 Magnolia grandiflora
- N 4 Taxus baccata
- N 5 Acer negundo
- N 3 Picea pungens
- N 5 Picea abies
- N 2 Cercis siliquastrum
- Siepe di pitosforo
- N 3 Ceppaie rilevate
- N 15 Alberature in CPC: C-D




SCALA 1:300

Nr. albero	Cartellino	Specie	Stato pianta	Fase fisiologica	Data VSA	CPC	Altezza [m]	Classe di grandezza	Ø chioma [m]	Ø tronco [cm]
29414	0	Platanus x acerifolia	Pianta viva	7 - Maturo	01/02/2022	C	31	1	1	64,00
29415	0	Platanus x acerifolia	Pianta viva	7 - Maturo	01/02/2022	B	30	1	1	66,00
29416	0	Platanus x acerifolia	Pianta viva	8 - Maturo	01/02/2022	B	31	1	1	82,00
29418	0	Platanus x acerifolia	Pianta viva	8 - Maturo	01/02/2022	B	31	1	1	100,00
29419	0	Platanus x acerifolia	Pianta viva	4 - Giovane	01/02/2022	B	28	1	1	30,00
29420	0	Platanus x acerifolia	Pianta viva	8 - Maturo	01/02/2022	B	31	1	1	72,00
29421	03355	Platanus x acerifolia	Pianta viva	7 - Maturo	05/10/2022	C	20	1	10	85,00
29422	0	Platanus x acerifolia	Pianta viva	7 - Maturo	01/02/2022	B	30	1	1	76,00
29423	03353	Platanus x acerifolia	Pianta viva	8 - Maturo	05/10/2022	C	22	1	7	95,00
29424	0	Platanus x acerifolia	Pianta viva	8 - Maturo	01/02/2022	B	30	1	1	82,00
29425	03338	Platanus x acerifolia	Pianta viva	7 - Maturo	05/10/2022	C	20	1	12	72,00
29426	0	Platanus x acerifolia	Pianta viva	8 - Maturo	01/02/2022	B	31	1	1	105,00
29427	03337	Platanus x acerifolia	Pianta viva	6 - Adulto	05/10/2022	C	17	2	2	51,00
29428	0	Platanus x acerifolia	Pianta viva	6 - Adulto	01/02/2022	B	28	1	1	47,00
29429	0	Platanus x acerifolia	Pianta viva	7 - Maturo	01/02/2022	B	28	1	1	72,00
29431	03335	Platanus x acerifolia	Pianta viva	5 - Adulto	21/09/2022	C	14	2	9	59,00
29433	0	Tilia platyphyllos	Pianta viva	5 - Adulto	21/09/2022	C-D	14	2	2	53,00
29434	03339	Tilia platyphyllos	Pianta viva	5 - Adulto	21/09/2022	C	14	2	6	55,00
29435	15053	Pinus pinea	Pianta viva	5 - Adulto	27/12/2023	C	11	3	3	51,00
29436	0	Pinus pinea	Pianta viva	5 - Adulto	27/12/2023	C-D	12	2	2	50,00
29437	03342	Pinus pinea	Pianta viva	5 - Adulto	27/12/2023	C-D	9	3	7	45,00
29438	03341	Pinus pinea	Pianta viva	4 - Giovane	27/12/2023	C	8	3	8	55,00
29439	03340	Pinus pinea	Pianta viva	4 - Giovane	27/12/2023	C	10	3	6	45,00
29440	03346	Pinus pinea	Pianta viva	5 - Adulto	27/12/2023	C	10	3	3	44,00
29441	15052	Pinus pinea	Pianta viva	5 - Adulto	27/12/2023	C	8	3	7	44,00
29442	03347	Pinus pinea	Pianta viva	4 - Giovane	27/12/2023	C	8	3	5	31,00
29443	15050	Pinus pinea	Pianta viva	4 - Giovane	27/12/2023	B	10	3	3	20,00
29444	03348	Pinus pinea	Pianta viva	4 - Giovane	27/12/2023	C	10	3	5	35,00
29445	15051	Pinus pinea	Pianta viva	4 - Giovane	27/12/2023	C	10	3	3	27,00
29447	15055	Pinus pinea	Pianta viva	5 - Adulto	27/12/2023	B	10	3	3	45,00
29448	15057	Pinus pinea	Pianta viva	5 - Adulto	27/12/2023	B	10	3	3	40,00
29449	03344	Pinus pinea	Pianta viva	6 - Adulto	27/12/2023	C	9	3	6	45,00
29450	15056	Pinus pinea	Pianta viva	5 - Adulto	27/12/2023	C	8	3	5	35,00
29451	03343	Pinus pinea	Pianta viva	5 - Adulto	27/12/2023	C-D	9	3	8	54,00
29452	0	Lagerstroemia indica	Pianta viva	4 - Giovane	13/08/2009	B	3	3	3	14,00
29453	0	Catalpa bignonioides	Pianta viva	4 - Giovane	27/12/2023	C-D	6	3	3	24,00
29454	0	Magnolia grandiflora	Pianta viva	6 - Adulto	13/08/2009	B	7	3	3	37,00
29455	0	Magnolia grandiflora	Pianta viva	5 - Adulto	13/08/2009	B	6	3	3	23,00
29456	0	Magnolia grandiflora	Pianta viva	6 - Adulto	13/08/2009	B	8	3	3	37,00
29457	0	Magnolia grandiflora	Pianta viva	8 - Maturo	13/08/2009	B	9	3	3	47,00
29459	0	Quercus ilex	Pianta viva	5 - Adulto	05/10/2022	C	8	3	3	30,00
29460	0	Quercus ilex	Pianta viva	5 - Adulto	05/10/2022	B	9	3	3	36,00
29462	03350	Quercus ilex	Pianta viva	5 - Adulto	27/12/2023	C	9	3	8	35,00
29466	0	Quercus ilex	Pianta viva	6 - Adulto	05/10/2022	B	9	3	3	36,00
29467	03349	Quercus ilex	Pianta viva	4 - Giovane	27/12/2023	C	6	3	8	21,00

Nr. albero	Cartellino	Specie	Stato pianta	Fase fisiologica	Data VSA	CPC	Altezza [m]	Classe di grandezza	Ø chioma [m]	Ø tronco [cm]
29468	0	Taxus baccata	Ceppaia	3 - Giovane	27/12/2023	M/D	3	3	3	12,00
29470	0	Taxus baccata	Pianta viva	3 - Giovane	13/08/2009	B	3	3	3	10,00
29473	0	Cedrus atlantica	Pianta viva	4 - Giovane	27/12/2023	B	10	3	3	30,00
29474	03352	Picea abies	Pianta viva	5 - Adulto	27/12/2023	C	10	3	6	40,00
29475	03351	Picea abies	Pianta viva	5 - Adulto	27/12/2023	C	10	3	4	35,00
29476	0	Picea pungens	Pianta viva	4 - Giovane	27/12/2023	C-D	6	3	3	22,00
29477	0	Picea pungens	Pianta viva	4 - Giovane	27/12/2023	B	6	3	3	24,00
29479	0	Picea pungens	Pianta viva	4 - Giovane	27/12/2023	B	6	3	3	28,00
29480	0	Picea abies	Pianta viva	4 - Giovane	27/12/2023	C-D	6	3	3	28,00
29481	0	Taxus baccata	Pianta viva	5 - Adulto	13/08/2009	B	5	3	3	15,00
29482	0	Magnolia grandiflora	Pianta viva	5 - Adulto	13/08/2009	B	5	3	3	23,00
29483	0	Catalpa bignonioides	Ceppaia	2 - Giovane	13/08/2009	B	2	3	3	10,00
29484	03354	Catalpa bignonioides	Pianta viva	9 - senescente	27/12/2023	C-D	7	3	4	44,00
29485	0	Picea abies	Pianta viva	4 - Giovane	27/12/2023	C-D	7	3	3	28,00
29486	7936	Acer negundo	Pianta viva	7 - Maturo	17/01/2022	B	12	2	2	46,00
29488	0	Pinus pinea	Pianta viva	5 - Adulto	27/12/2023	C-D	6	3	3	34,00
29489	7937	Acer negundo	Pianta viva	5 - Adulto	17/01/2022	B	10	3	3	37,00
29490	04020	Pinus pinea	Pianta viva	5 - Adulto	27/12/2023	C	10	3	3	40,00
29491	04021	Pinus pinea	Pianta viva	5 - Adulto	27/12/2023	C-D	6	3	4	33,00
29492	04023	Pinus halepensis	Pianta viva	5 - Adulto	27/12/2023	C-D	12	2	8	68,00
29493	0	Pinus pinea	Pianta viva	5 - Adulto	27/12/2023	C-D	6	3	3	30,00
29494	04022	Pinus halepensis	Pianta viva	7 - Maturo	27/12/2023	C-D	8	3	5	47,00
29495	0	Pinus pinea	Pianta viva	8 - Maturo	27/12/2023	C-D	13	2	2	78,00
29497	7934	Acer negundo	Pianta viva	6 - Adulto	17/01/2022	B	10	3	3	50,00
29498	7933	Acer negundo	Pianta viva	5 - Adulto	17/01/2022	B	10	3	3	30,00
29499	7935	Acer negundo	Pianta viva	6 - Adulto	17/01/2022	B	10	3	3	45,00
29500	03356	Cercis siliquastrum	Pianta viva	7 - Maturo	10/04/2019	C	4	3	3	29,00
29502	0	Quercus ilex	Pianta viva	4 - Giovane	13/08/2009	B	6	3	3	23,00
29503	0	Quercus ilex	Pianta viva	5 - Adulto	13/08/2009	B	7	3	3	25,00
29504	0	Quercus ilex	Pianta viva	4 - Giovane	13/08/2009	B	6	3	3	21,00
29505	0	Quercus ilex	Pianta viva	4 - Giovane	13/08/2009	B	5	3	3	16,00
29506	04015	Quercus ilex	Pianta viva	5 - Adulto	27/12/2023	C-D	6	3	6	35,00
29508	03357	Cercis siliquastrum	Pianta viva	6 - Adulto	10/04/2019	C	6	3	6	29,00
29515	15049	Pinus pinea	Pianta viva	5 - Adulto	27/12/2023	C	10	3	3	40,00

Nr. albero	Cartellino	Specie	Stato pianta	Fase fisiologica	Data VSA	CPC	Altezza [m]	Classe di grandezza	Ø chioma [m]	Ø tronco [cm]
29430	03336	Platanus x acerifolia	Ceppaia	6 - Adulto	27/12/2023	D	14	2	6	50,00
29432	0	Tilia platyphyllos	Ceppaia	5 - Adulto	13/08/2009	D	13	2	2	54,00
29458	0	Quercus ilex	Ceppaia	7 - Maturo	13/08/2009	B	10	3	3	41,00
29461	0	Quercus ilex	Ceppaia	5 - Adulto	13/08/2009	B	9	3	3	25,00
29463	0	Quercus ilex	Ceppaia	4 - Giovane	13/08/2009	B	9	3	3	14,00
29464	0	Quercus ilex	Ceppaia	6 - Adulto	13/08/2009	B	9	3	3	33,00
29465	0	Quercus ilex	Ceppaia	6 - Adulto	13/08/2009	B	9	3	3	37,00
29468	0	Taxus baccata	Ceppaia	3 - Giovane	27/12/2023	M/D	3	3	3	12,00
29469	0	Taxus baccata	Ceppaia	3 - Giovane	13/08/2009	B	3	3	3	15,00
29471	0	Taxus baccata	Ceppaia	3 - Giovane	13/08/2009	B	3	3	3	11,00
29472	0	Betula alba	Ceppaia	5 - Adulto	13/08/2009	C	5	3	3	22,00
29478	0	Picea pungens	Ceppaia	4 - Giovane	27/12/2023	M/D	6	3	3	25,00
29483	0	Catalpa bignonioides	Ceppaia	2 - Giovane	13/08/2009	B	2	3	3	10,00
29487	0	Cercis siliquastrum	Ceppaia	6 - Adulto	13/08/2009	B	6	3	3	28,00
29496	0	Betula alba	Ceppaia	5 - Adulto	13/08/2009	C	4	3	3	22,00
29501	0	-	Ceppaia	-	-	-	0	3	3	50,00
29511	04019	Pinus pinea	Ceppaia	7 - Maturo	14/03/2018	C	8	3	3	58,00
29513	04017	Pinus pinea	Ceppaia	6 - Adulto	27/12/2023	M/D	8	3	5	39,00
29514	04018	Pinus pinea	Ceppaia	7 - Maturo	27/12/2023	M/D	8	3	6	50,00

Nr. albero	Cartellino	Specie	Stato pianta	Fase fisiologica	Data rimozione ceppaia	Data VSA	CPC	Altezza [m]	Classe di grandezza	Ø chioma [m]	Ø tronco [cm]	Note
29417		Platanus x acerifolia	Pianta abbattuta	6 - Adulto	19/01/2022	13/08/2009	B	14	2	2	48,00	
29446	0	Pinus pinea	Pianta abbattuta	4 - Giovane	17/04/2013	13/08/2009	C	6	3	3	30,00	
29502	0	Quercus ilex	Pianta viva	4 - Giovane	-	13/08/2009	B	6	3	3	23,00	VTA ottobre 2022
29507	0	Quercus ilex	Pianta viva	6 - Adulto	-	13/08/2009	B	7	3	3	35,00	VTA ottobre 2022
29510	04016	Pinus pinea	Pianta abbattuta	7 - Maturo	19/01/2022	14/03/2018	C	8	3	6	51,00	ABBATTUTA
29512		Pinus pinea	Pianta abbattuta	6 - Adulto	19/01/2022	13/08/2009	B	8	3	3	43,00	ABBATTUTA

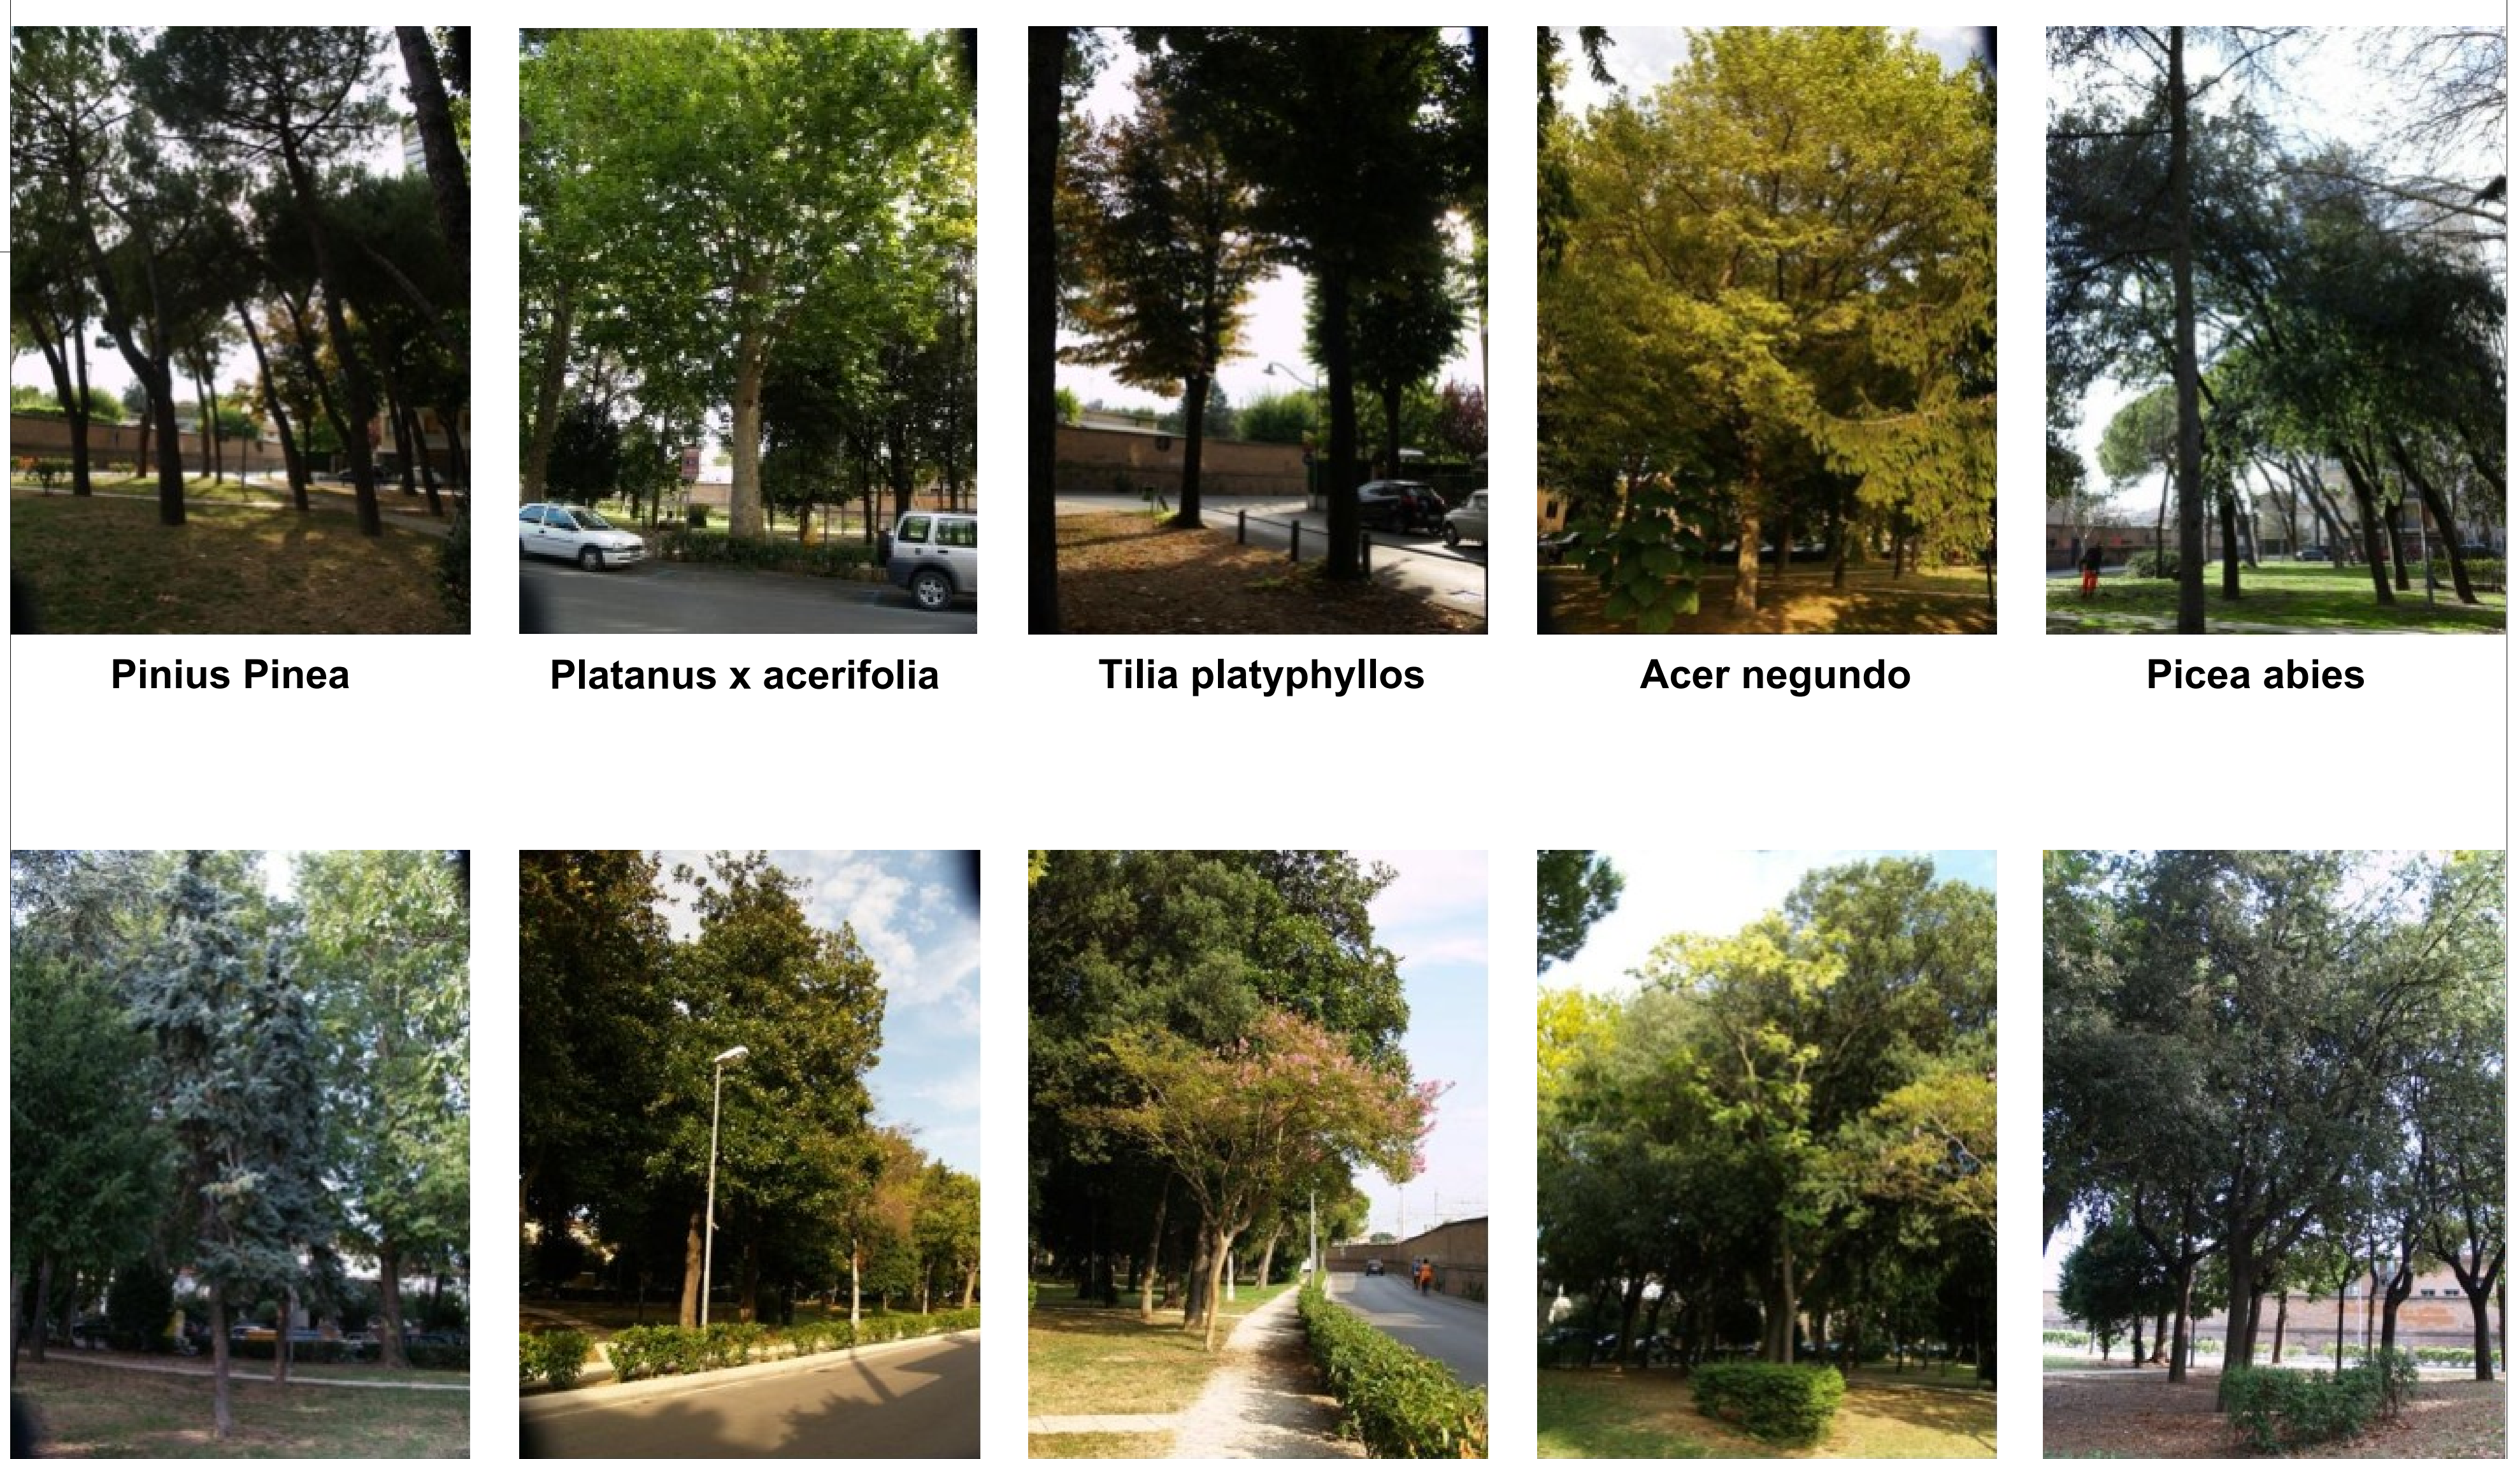

Pinus Pinea **Platanus x acerifolia** **Tilia platyphyllos** **Acer negundo** **Picea abies**

Picea pungens **Magnolia grandiflora** **Lagerstroemia indica** **Catalpa bignonioides** **Quercus ilex**

Comune di Rimini
Direzione Generale
Settore Infrastrutture e Qualità Ambientale

'RIQUALIFICAZIONE DEL PARCO IN PIAZZALE CARSO'

CUP: C91B24000350004

PROGETTO DI FATTIBILITA' TECNICO - ECONOMICA

08 - C SDF - Censimento delle alberature esistenti

PROGETTISTA
Ing. Laura Alessani

PUBBLICA ILLUMINAZIONE
P.I. Luca Castellani

IMPIANTI IDRICI
Ing. Enrico Miani

RESPONSABILE UNICO DEL PROGETTO
Ing. Alberto Dellavalle

Rimini, Novembre 2024