

59

COMUNE DI RIMINI_PIANO REGOLATORE GENERALE IN VARIANTE_1975

p.r.g.v.

(VARIANTE AL PIANO REGOLATORE GENERALE 1965)

Approvato con deliberazione di Consiglio Comunale n. 281 del 25/5/1977 di Controdeduzioni alle Osservazioni al P.R.G./V. 75.

Legge 17.8.1942 n.1166, Legge 7.8.67 n.786, Legge 22.10.1971 n.885

Il Segretario Generale (Dr. Francesco Scavini) Il Sindaco (On. Alfredo Fagnani)

ZONA TURISTICA

Progettisti: dr. arch. Matilde Abate (capogruppo), dr. arch. Marco Zanussi (capogruppo), dr. ing. Giuseppe Farri, dr. arch. Oscar Mussoni, dr. arch. Stefano Piccioli

MODIFICA IN SEDE DI CONTRODEDUZIONI

1	2	3	4	5
6	7	8	9	11
13	14	15	16	17

tav.n.3

PROGETTO


scala 1:2000

LEGENDA


- PERIMETRO DELL'AREA DI INTERVENTO
- ZONE DI USO PUBBLICO E DI INTERESSE COLLETTIVO
- "LABILITA' DI SOGGIORNO" (S3, S4, S5)
- STABILITA' DI DISTRIBUZIONE (SA)
- PRINCIPALI PERICORNI PEDONALI E CICLABILI
- DIVIETTO DI IMMISSIONE
- PARCHeggi PUBBLICI DELLA RETE PRIMARIA E SECONDARIA
- PARCHeggi ATTREZZATI CON STAZIONI DI SERVIZIO
- ZONA PERIMETRIARIA
- ZONA FLUVIALE
- ZONA PORTUALE
- AREE LEE
- VERDE PUBBLICO A PARCO E ATTREZZATO
- ZONE INDEDICATE DA DESTINAZIONE A PARCO
- ZONE A VERDE DA ATTREZZARE
- ZONE A VERDE ATTUALMENTE ATTREZZATE
- ZONE A VERDE CON ATTREZZATURE
- ZONE A VERDE CON ATTREZZATURE ESISTENTI
- ZONE PER ATTREZZATURE COLLETTIVE
- CENTRO CIVICO-SOCIALE-SANITARIO
- CENTRO PER ATTIVITA' CULTURALI
- CENTRO PER ATTIVITA' COMMERCIALI
- MERCATO COMUNALE DI "QUARTIERE"
- CHIESE E ATTREZZATURE RELIGIOSE
- ZONE A VERDE ATTREZZATE PER EVENTUALMENTE
- CIMITERO E AREA DI RISPETTO CIMITERIALE

- ASILLO NIDO
- SCUOLA MATERNA
- SCUOLA ELEMENTARE
- SCUOLA MEDIA INFERIORE
- ZONE PER ATTREZZATURE RICETTIVE SPECIALI
- CAMPAGGI, COLONIE, CASE DI CURA
- ZONE PER SERVIZI TECNICI PUBBLICI
- GAS, ASSORBITTO, IMPIANTI DI DEPURAZIONE
- ZONE DI SALVAGUARDIA DELL'IMPIANTO TIPOLOGICO E URB. ESISTENTE (AA)
- ZONE RESIDENZIALI EDIFICATE
- ZONE RESIDENZIALI ED ALBERGHIERE EDIFICATE
- ZONE ALBERGHIERE EDIFICATE
- ZONE DI RISTRUTTURAZIONE URBANISTICA A DESTINAZ. ALBERGHIERA
- ZONE DI RISTRUTTURAZIONE URBANISTICA A DESTINAZ. RESIDENZIALE
- ZONE DI RISTRUTTURAZIONE URB. A DESTINAZ. RESIDENZ. E ALBERGH.
- ZONE RESIDENZIALI INDEDICATE URBANE
- ZONE PER NUOVE QUOTE URBANE
- ZONE RESIDENZIALI P.E.E.P.
- ZONE DA SOTTOPORRE A PIANO PARTICOLAREGGIATO DI INIZIATIVA PUBBLICA
- ZONE EDIFICATE PER L'ARTIGIANATO E L'INDUSTRIA
- ZONE AGRICOLE A VOCAZIONE ORTIVA
- ZONE AGRICOLE NORMALI
- ZONE AGRICOLE NORMALI
- ZONE PER INDUSTRIE ESTRATTIVE

PRINCIPALI SEZIONI STRADALI INDICATIVE scala 1:200

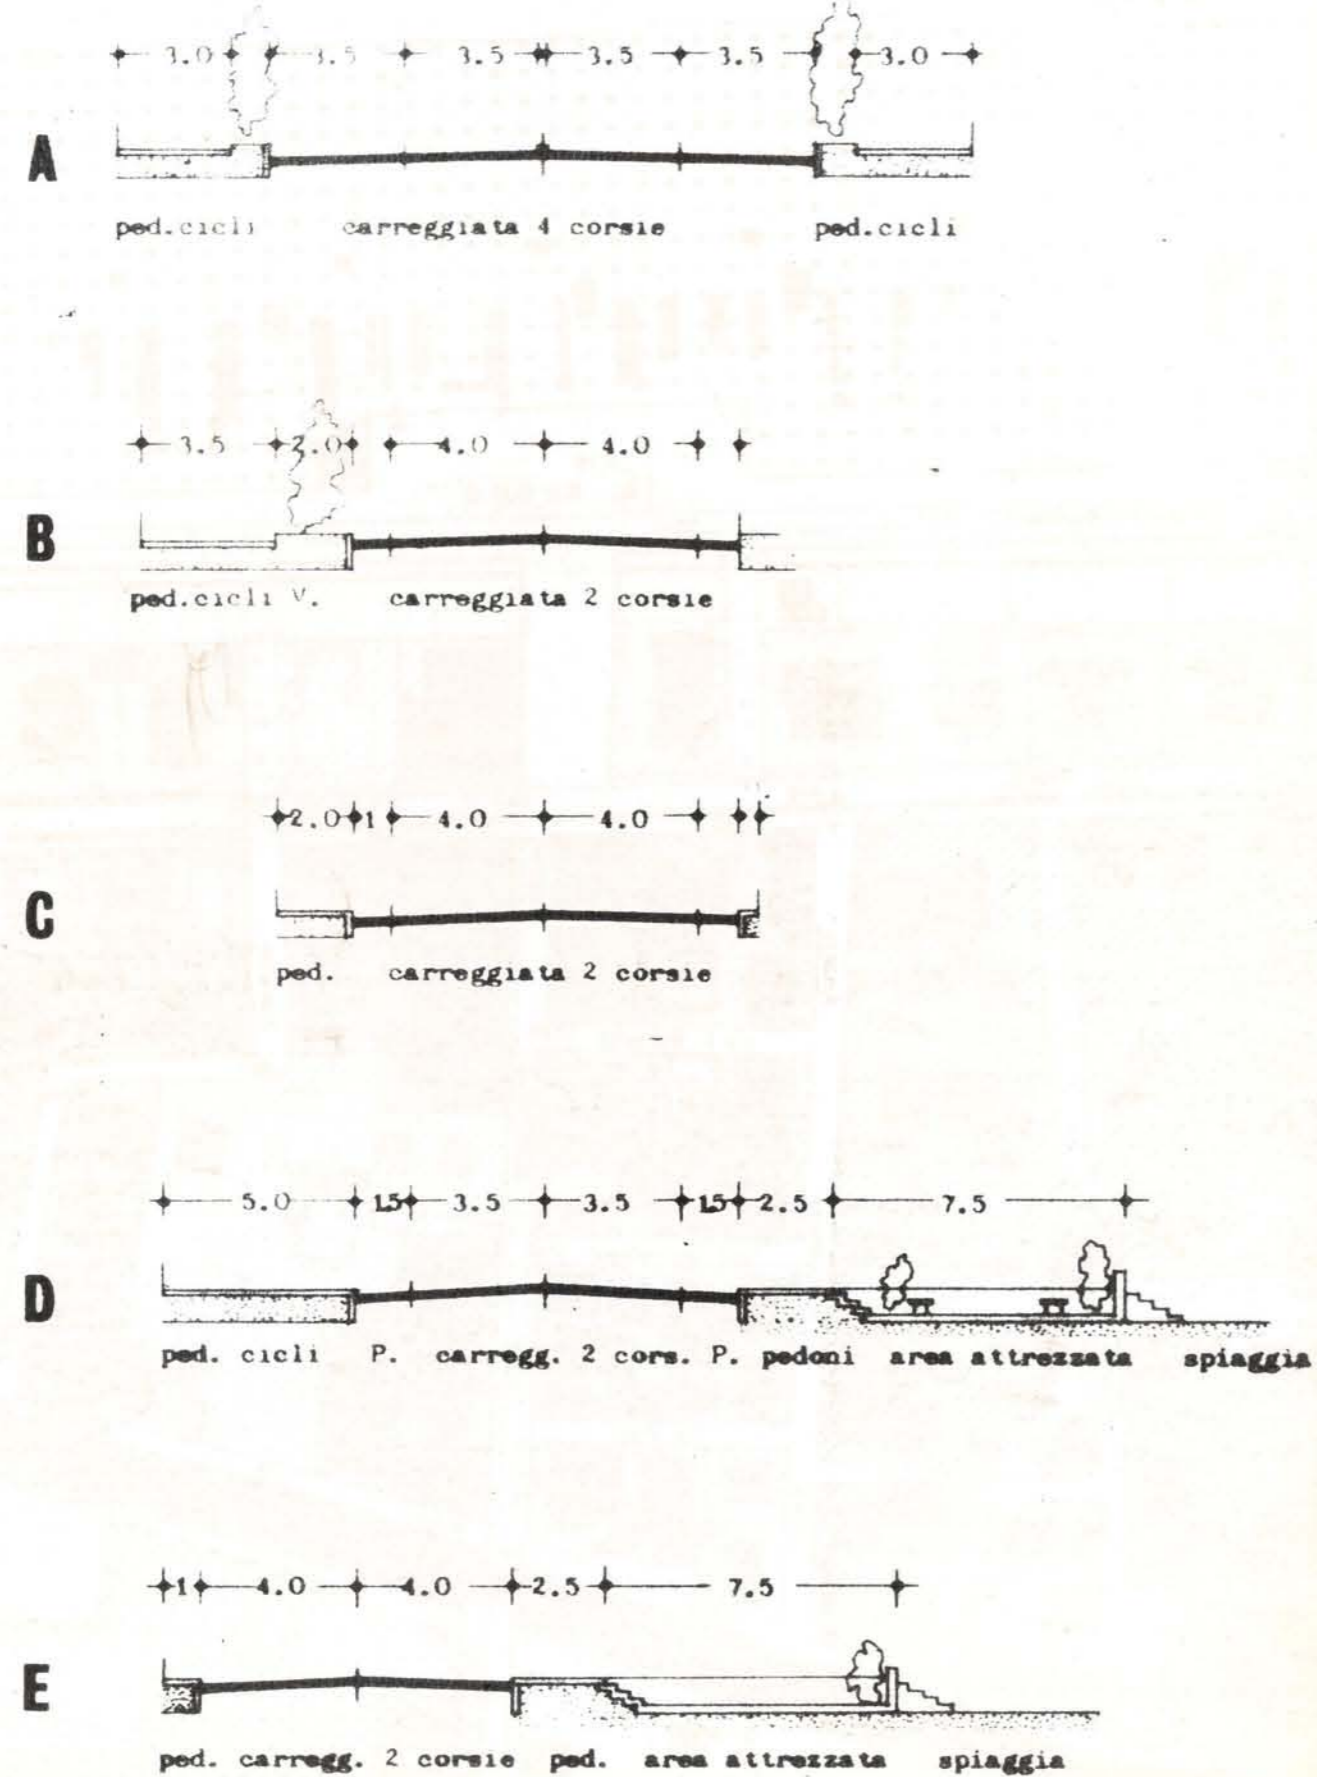

M A R E A D R I A T I C O

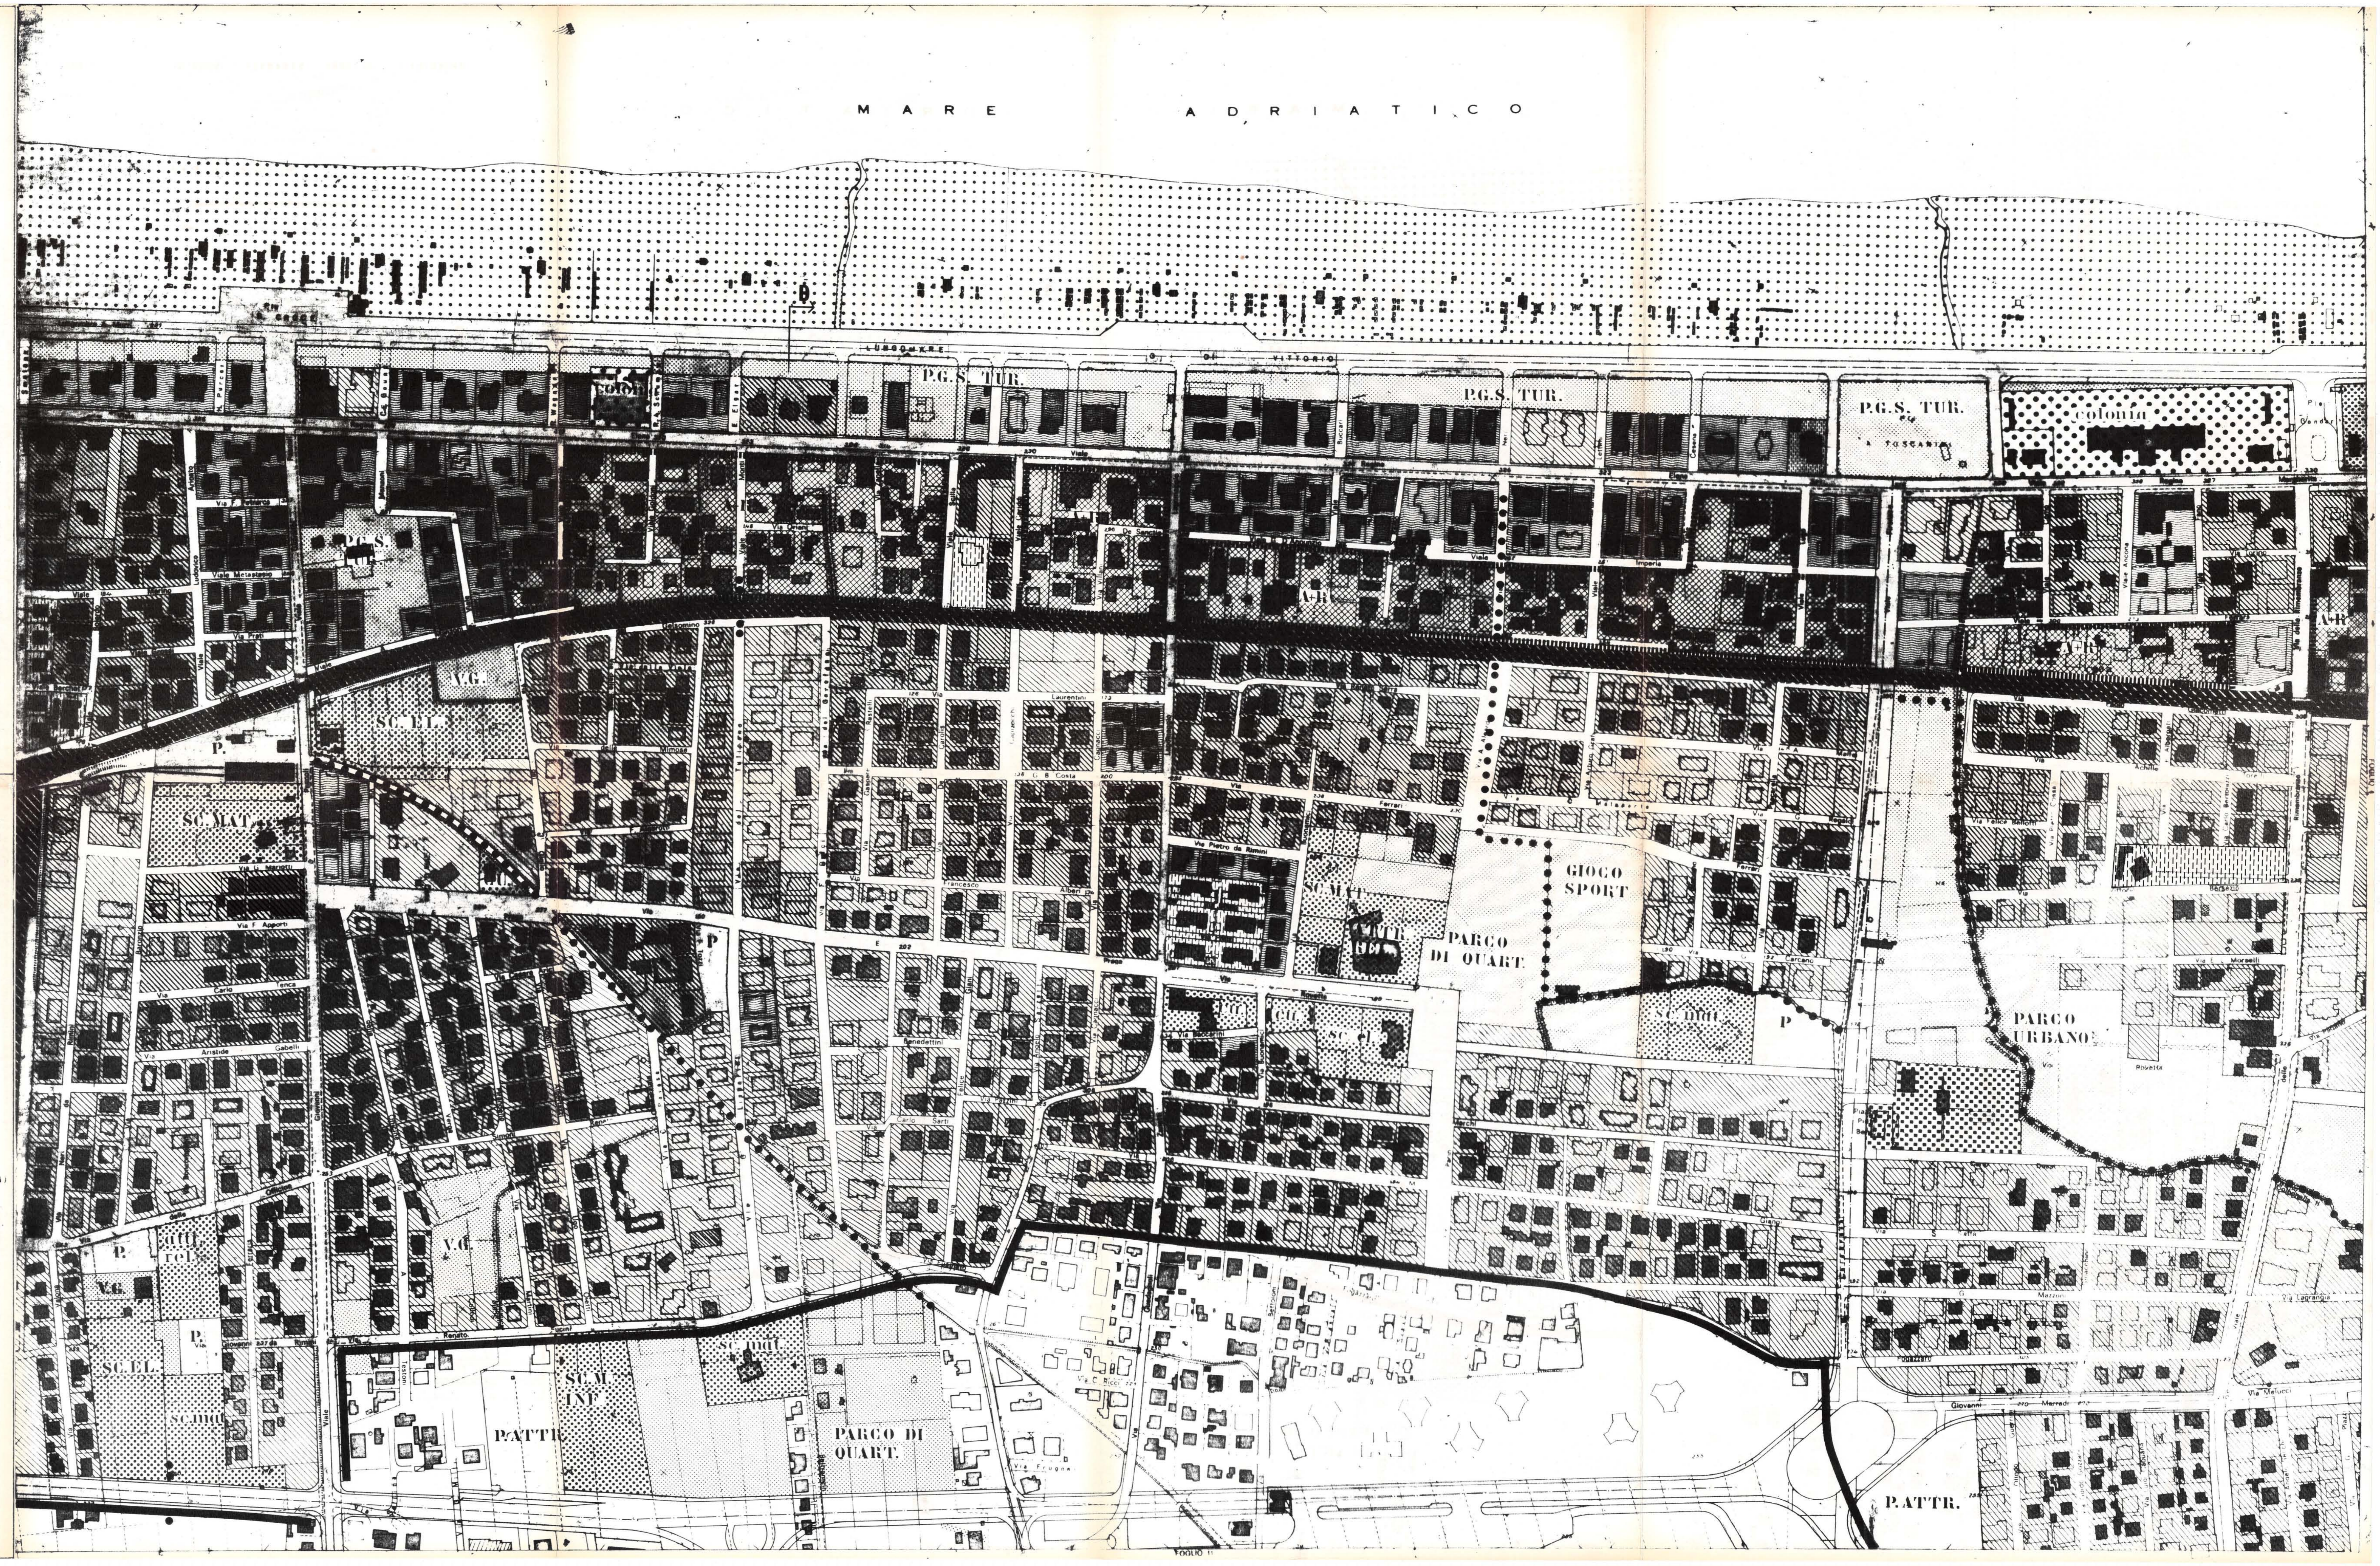

(Scritte minuscole: attrezzature esistenti, scritte maiuscole: attrezzature di progetto.)