

Adozione:
 Delibera di C.C. n. 65 del 29/03/2011

Approvazione:
 Delibera di C.C. n. 15 del 15/03/2016

Sindaco:
 Andrea Gineasi

Assessore al Territorio:
 Roberto Biagini

Presidente del Consiglio Comunale:
 Vincenzo Gallo

Segretario Comunale:
 Laura Ghidarelli

Direzione Pianificazione e
 Gestione Territoriale, Coordinatore e
 Capo Progetto Ufficio di Piano:
 Alberto Faloni

Ufficio Nuovi Strumenti Urbanistici

Ufficio Gestione Territoriale



LEGENDA

- Confine comunale
- - - - - 52 - Fascia di rispetto ferroviario
- - - - - 53 - Fascia di rispetto depuratori
- + + + + + 54 - Fascia di rispetto cimiteri
- - - - - 55 - Metanodotti
- - - - - 56 - Oleodotti
- - - - - 57 - Demaniali marittimi
- - - - - 58 - Servizi militari
- - - - - 59 - Acquedotto di Romagna

- - - - - 60 - Condotta adduzione acque reflue Santa Giustina
- ||||| 61 - Siti di bonifica ambientale

62 - Linee elettriche altissima AAT e alta tensione AT

- Linea AAT o AT aerea
- Linea AT in cavo (fonte TERNA, aggiornamento 31 marzo 2012)
- - - - - Distanza di Prima Approssimazione per linee AAT e AT
- Area di Prima Approssimazione determinata da RFI
- ▨ Cabina di trasformazione primaria AT/MT (fonte ENEL, aggiornamento 31 dicembre 2007)
- ▨ Cabina di trasformazione primaria di Caiungo (fonte ENEL, aggiornamento 31 dicembre 2007)
- ▨ Centrale Elettrica (AT) San Martino in XX

62 - Linee elettriche media tensione MT (fonte ENEL, aggiornamento 31 dicembre 2013)

- Linea MT aerea in conduttori nudi
- - - - - Linea MT in cavo aereo (localizzazione area di rispetto: ampiezza coassiale al cavo pari a 2 mt per lato)
- Linea MT in cavo interrato (localizzazione area di rispetto: ampiezza coassiale al cavo pari a 1,5 mt per lato)
- - - - - Distanza di Prima Approssimazione di 11 mt per le linee MT aeree in conduttori nudi individuata cartograficamente come DPA "doppia tema", tale DPA potrà essere ridotta a 8 mt nel caso in cui sia di "semplice tema"
- ▨ Cabina di trasformazione secondaria MT/BT (fonte ENEL, aggiornamento 31 dicembre 2013)

63 - Impianti fissi per l'emittenza radio-televisiva

- Ⓜ Impianti di diffusione radio temporaneo con potenza tra 0-500 W
- Ⓜ Impianti di diffusione radio con potenza tra 501 - 5000 W
- Ⓜ Impianti di diffusione radio con potenza >5000 W
- Ⓜ Impianti di diffusione tv con potenza > 5000 W

- - - - - Fascia di rispetto di impianti radio-TV

64 - Aeroporto - piano di rischio

- ▨ Zona di rispetto aeroportuale A
- ▨ Zona di rispetto aeroportuale B
- ▨ Zona di rispetto aeroportuale C

65 - Aeroporto - vincoli alla proprietà (eliminati con delibera di C.C. n. 3 del 11/02/2021)

- - - - - Canale Emiliano-Romagnolo tracciato
- - - - - Fascia di rispetto del progetto di proseguimento del Canale Emiliano Romagnolo

67 - Aree di interesse strategico ai fini della protezione civile

- Aree di ammassamento
- Aree di prima accoglienza
- Vie di fuga

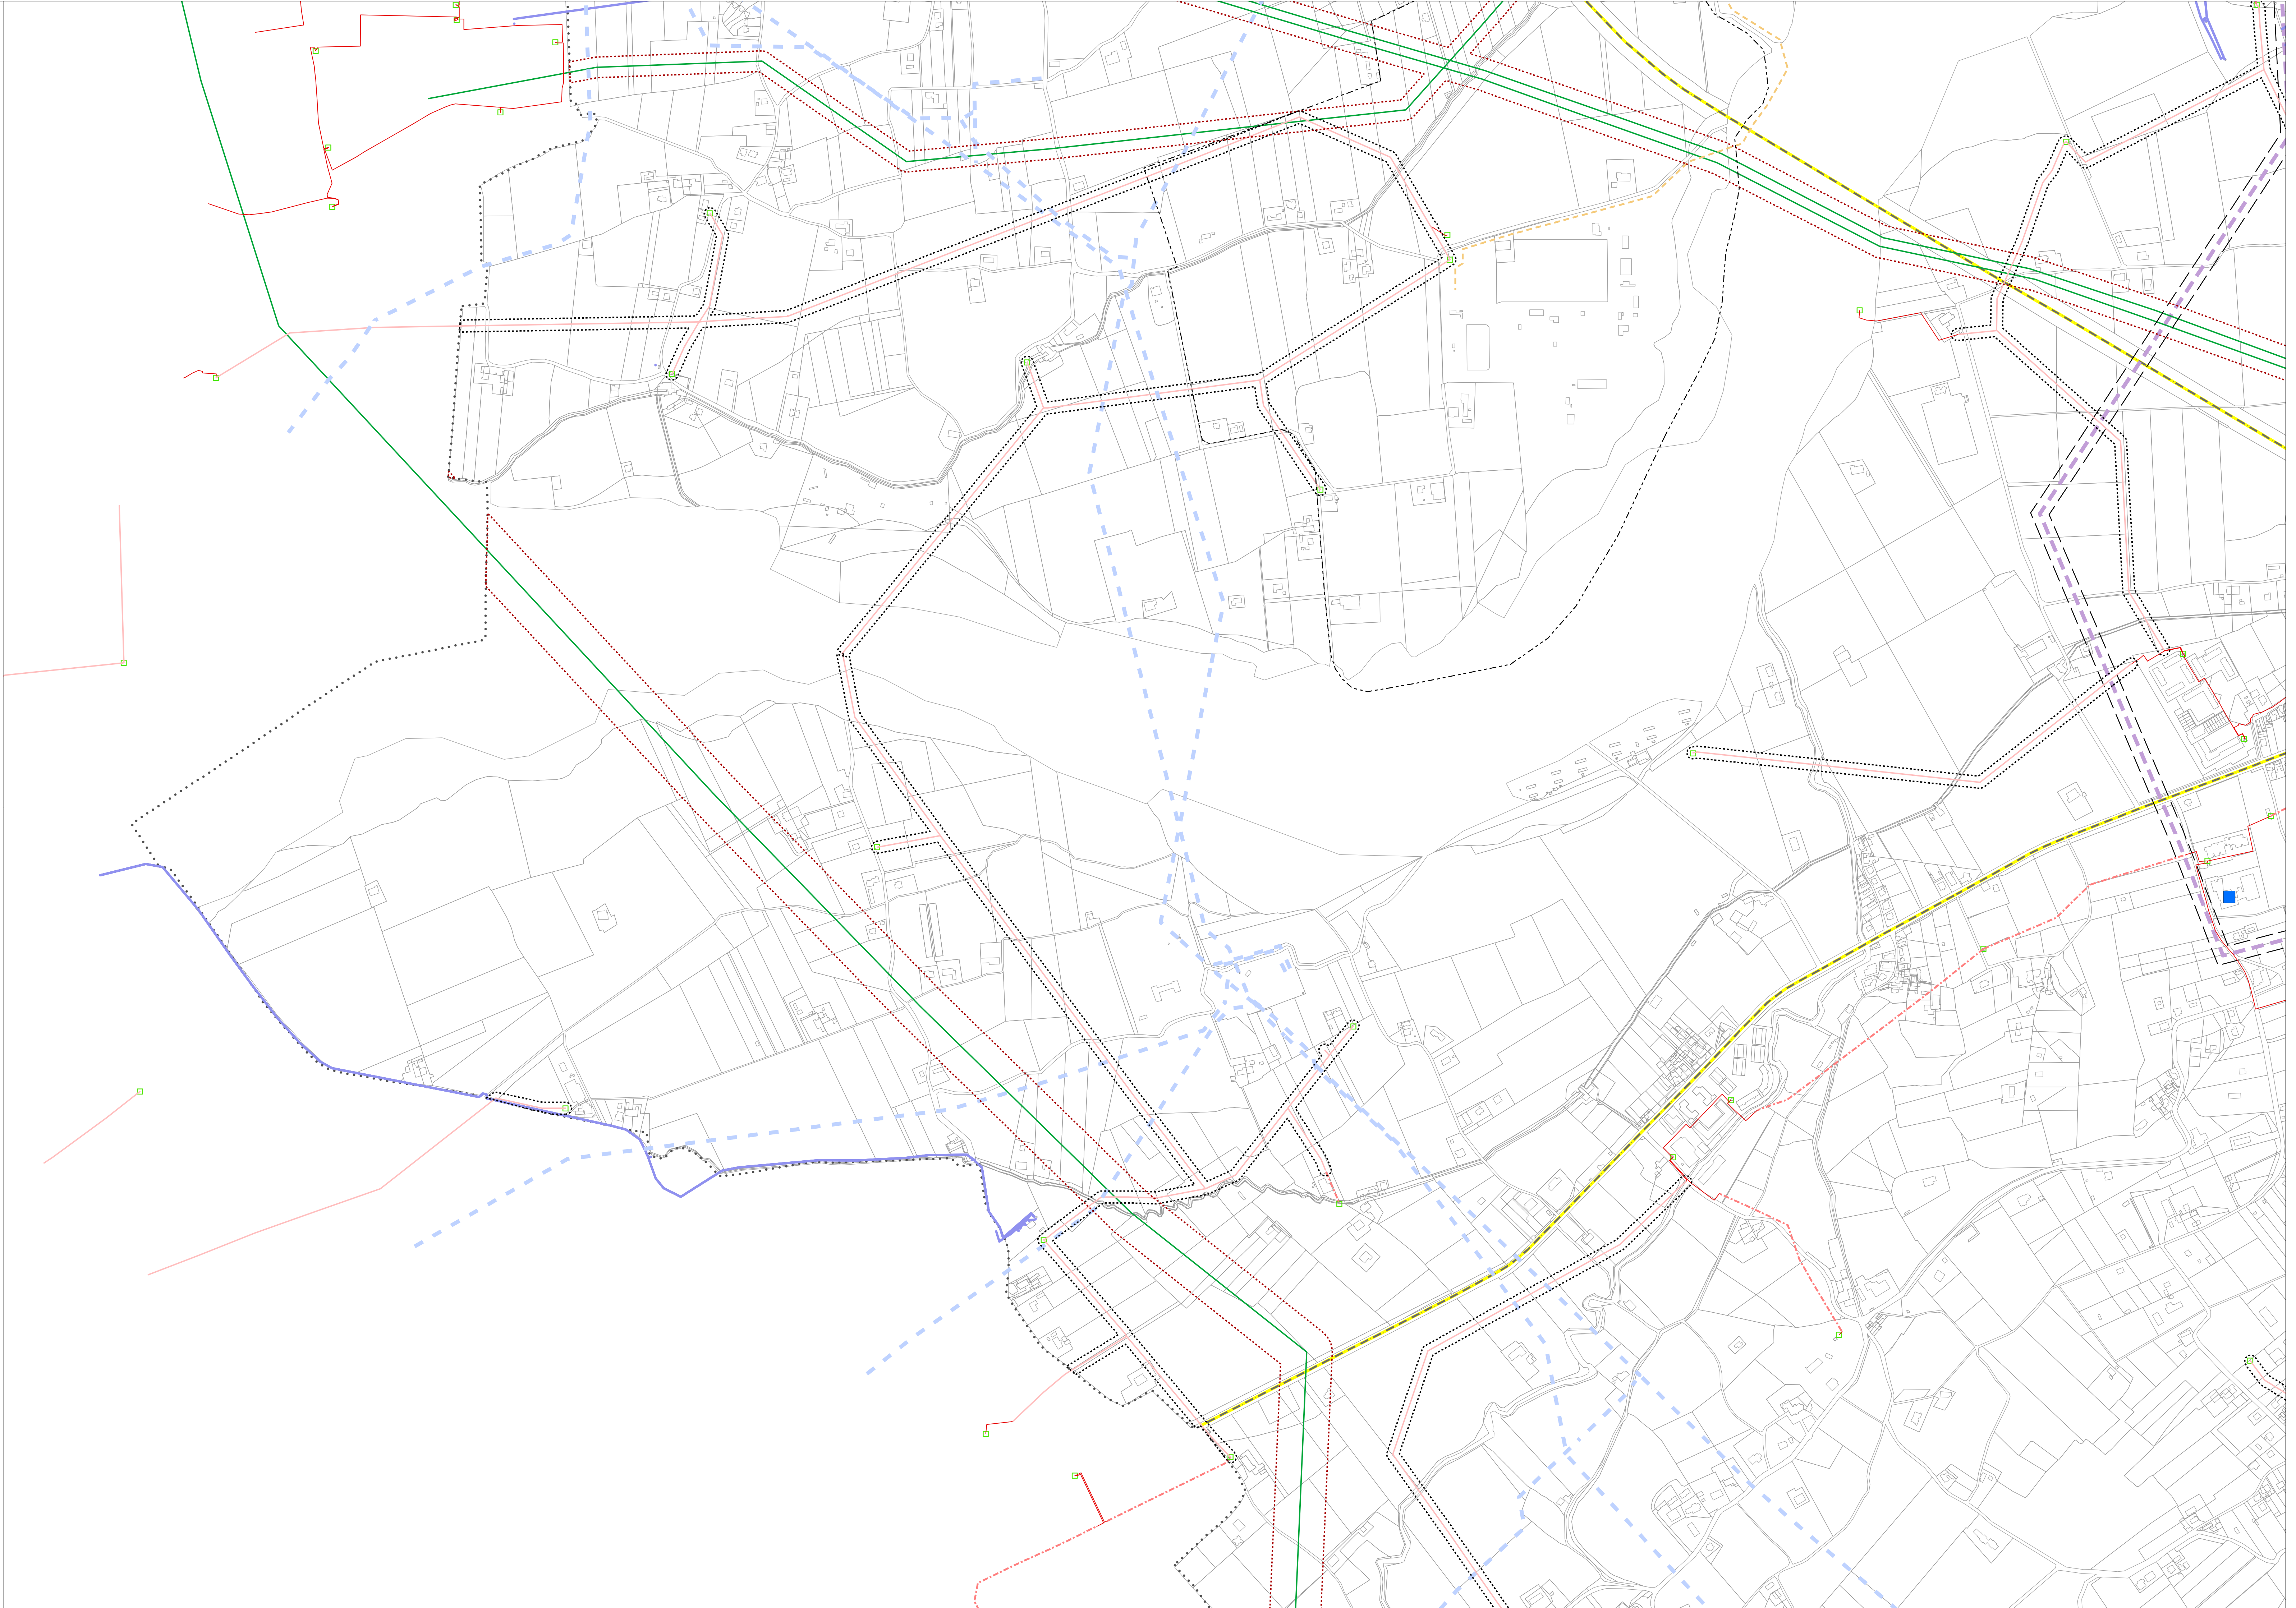


Tavola modificata a seguito di:
 - Rifacimento Metanodotto denominato Rimini - Sansepolcro DN 650/750 (26°30") Dp 75 bar ed opere connesse, autorizzazione alla costruzione ed esercizio con accertamento della conformità urbanistica, apposizione del vincolo preordinato all'esproprio e dichiarazione di pubblica utilità ex DPR n. 327/2001 art.52 quinquies e procedura di valutazione di impatto ambientale interregionale ai sensi della LR n. 9/1999. (Delibera di Consiglio Comunale n. 8 del 14/03/2019). Approvato dal MISE con D.M. del 17 ottobre 2019.

Il Dirigente
 Settore Ufficio di Piano
 Ing. Chiara Dal Piaz

- Metanodotto Ravenna-Chieti - Rifacimento tratto Ravenna-Jesi DN 650 (26") DP 75 bar e opere connesse di interesse nazionale autorizzazione alla costruzione ed esercizio con accertamento della conformità urbanistica, apposizione del vincolo preordinato all'esproprio e dichiarazione di pubblica utilità ex D.P.R. 8 giugno 2001 n. 327, art. 52-quinquies, comma 2. (Delibera di Consiglio Comunale n. 16 del 29/04/2021). Approvato dal MITE con D.M. del 21 ottobre 2021.

Il Responsabile
 U.O. Pianificazione Generale
 Arch. Lorenzo Turchi

- RN - Rimini. Autorizzazione alla costruzione e all'esercizio di infrastrutture lineari energetiche (metanodotti), ai sensi dell'art.52-quater del D.P.R. 327/2001 e s.m.i., Opere connesse al rifacimento del metanodotto Ravenna-Chieti, tratto Ravenna-Jesi, nei Comuni di Bellaria-Igea Marina, Cattolica, Coriano, Misano Adriatico, Morciano di Romagna, Riccione, Rimini, San Giovanni in Marignano e Santarcangelo di Romagna. Delibera di Consiglio Comunale n. 67 del 02/12/2021. Determinazione Direzionale ARPAE di Rimini n. DET-AMB-2022-425 del 31/01/2022.

Il Responsabile
 U.O. Pianificazione Generale
 Arch. Lorenzo Turchi

