

Comune di Rimini  
Provincia di Rimini

PROGETTO DI AMPLIAMENTO DI EDIFICIO AD USO  
COMMERCIO ALL'INGROSSO IN VIA VARISCO  
Procedimento unico di cui all'art. 53 c. 1 lett. b) della  
L.R. 24/2017

committenti:  
ARCA S.p.a.

progettisti:  
STUDIO ASSOCIATO PREGER  
- Arch. Edoardo Preger  
- Arch. Marco Preger

tav. n°  
**4.1**


Progetto:  
- Pianta del piano terra  
- Sbarco scala di servizio  
sulla copertura

scala:  
1:100  
data:  
10 - 2020  
revisione n°

concessione/estremi autorizzativi:

studio  
associato  
preger

nota: è proibita la riproduzione totale o parziale degli elaborati  
progettuali senza previa esplicita autorizzazione del progettista

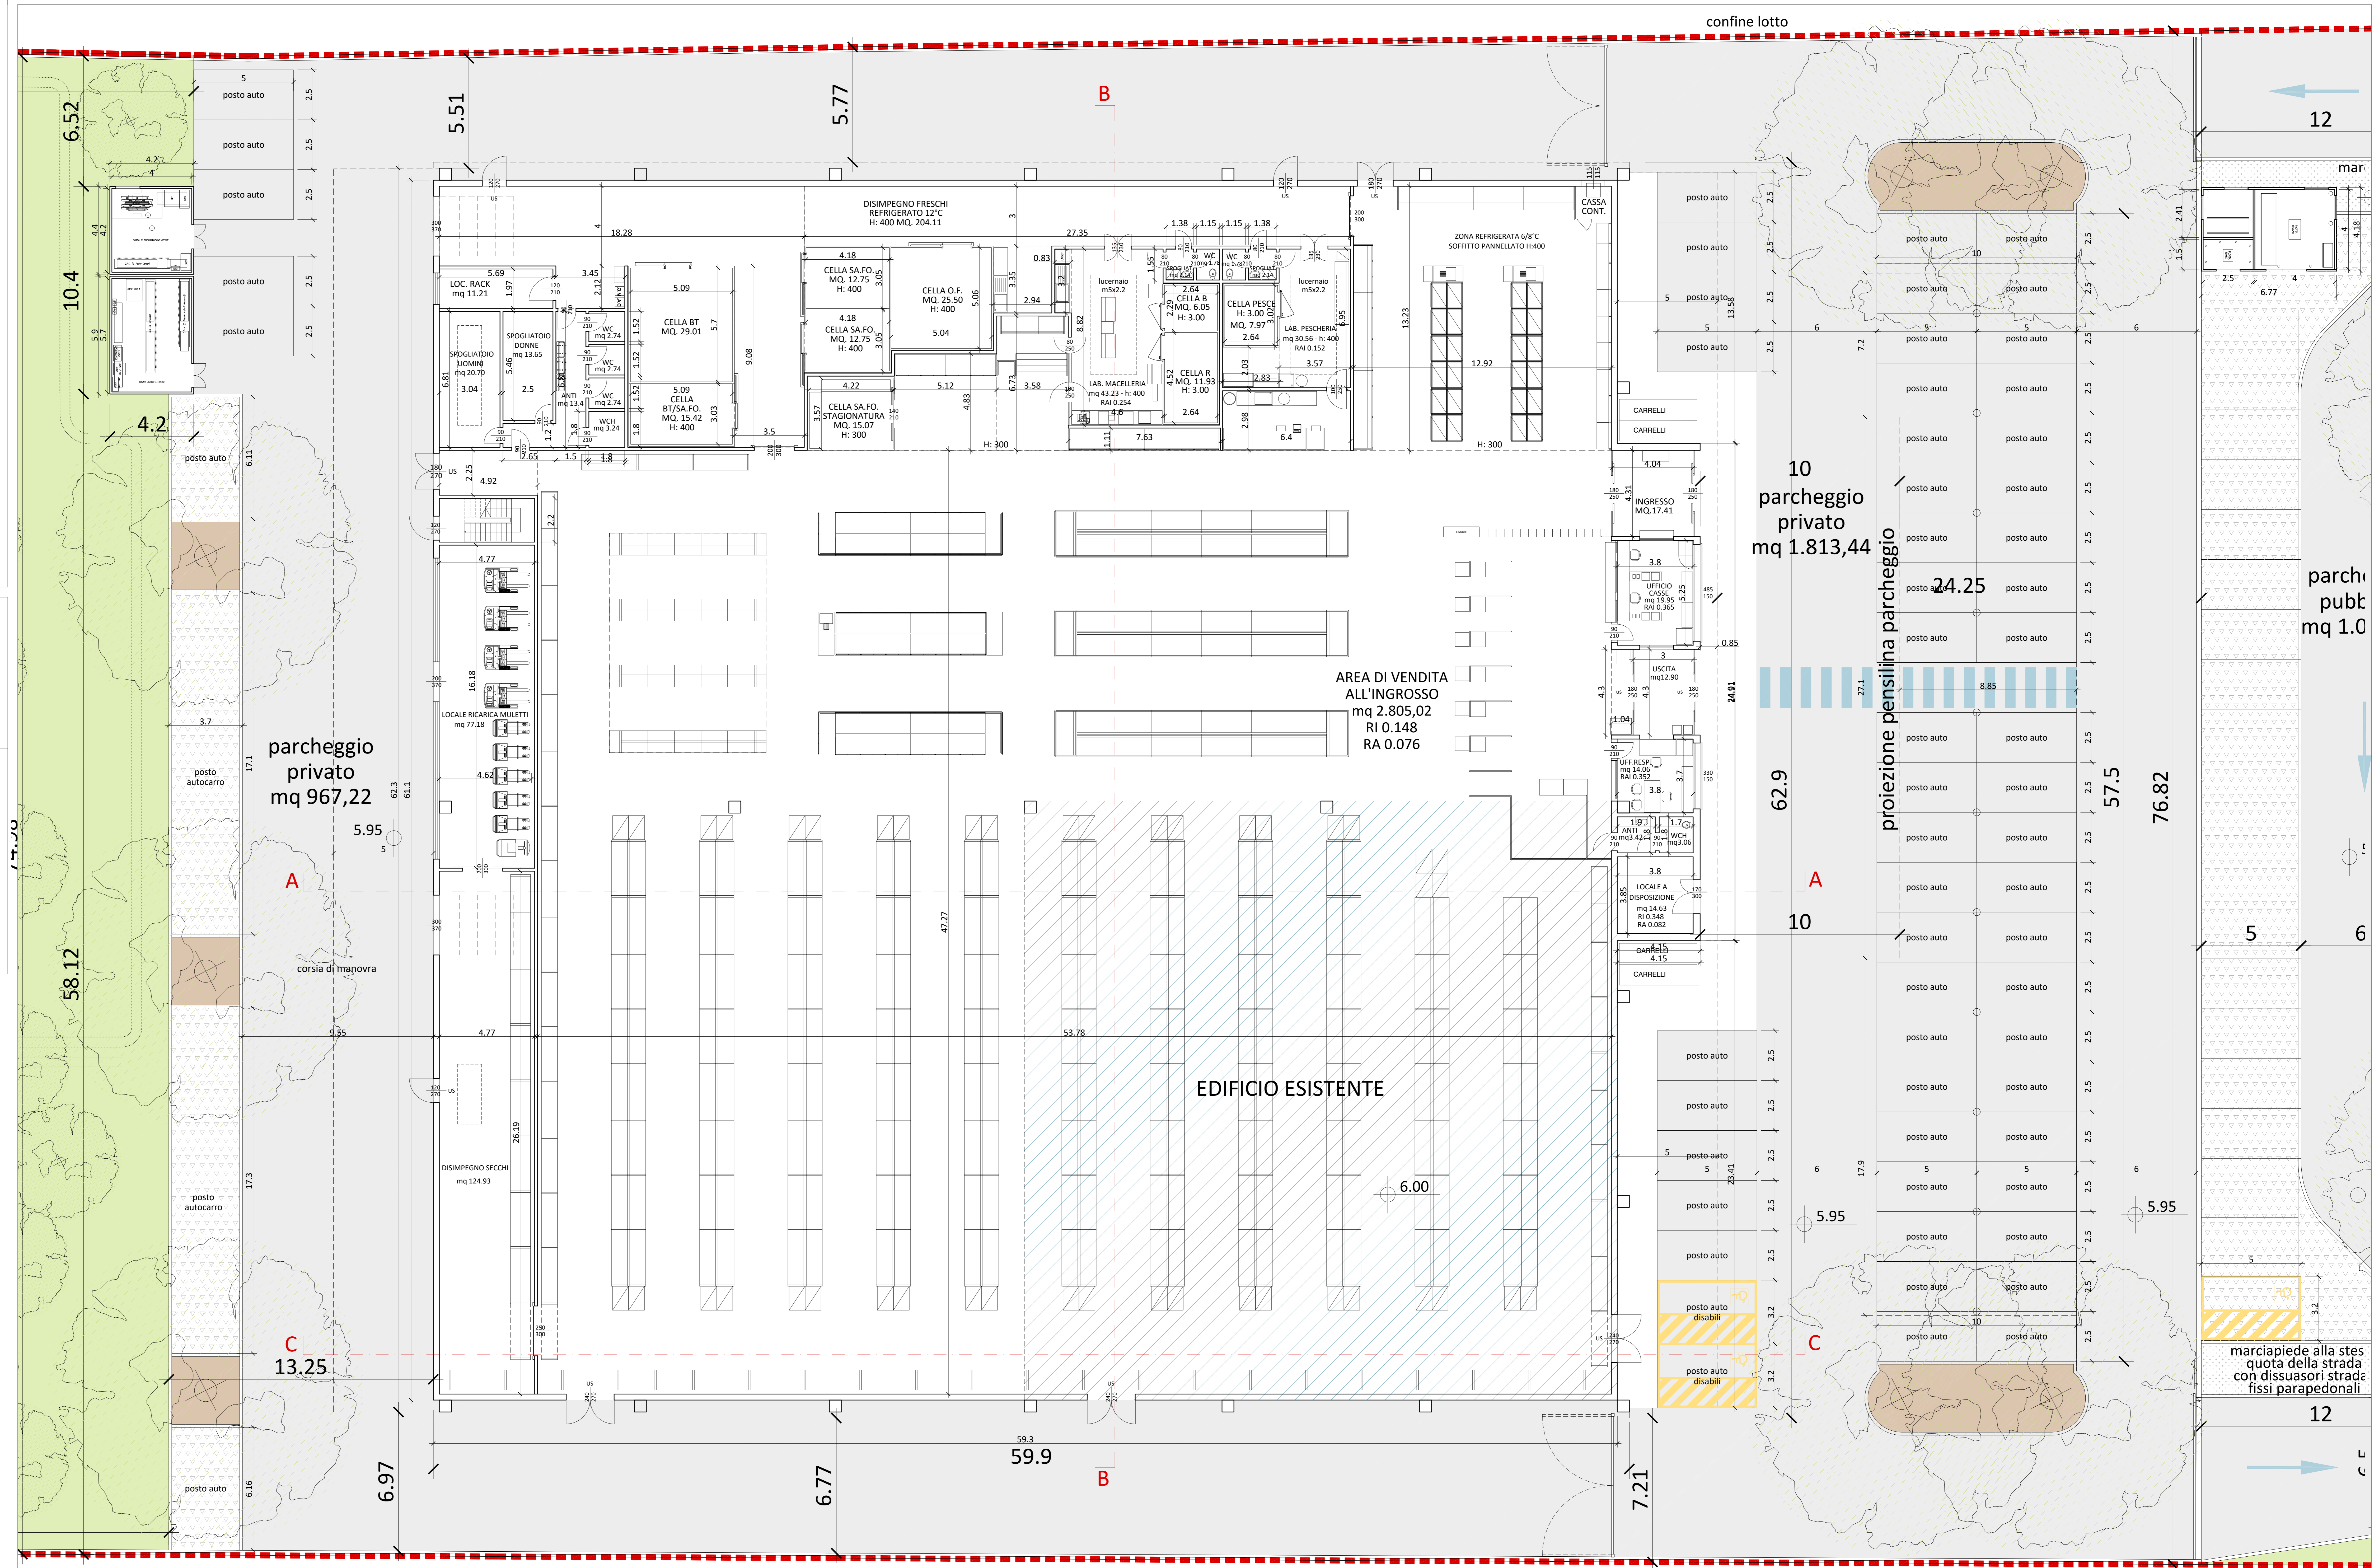

Pianta del piano terra

LOTTO DI ALTRA PROPRIETA'  
PRIVO DI MANUFATTI

confine di proprietà

confine lotto

12

parchi  
pubb  
mq 1.0

10  
parcheggio  
privato  
mq 1.813,44

parcheggio  
privato  
mq 967,22

AREA DI VENDITA  
ALL'INGROSSO  
mq 2.805,02  
RI 0.148  
RA 0.076

EDIFICIO ESISTENTE

proiezione pensilina parcheggio

Sbarco scala di servizio sulla copertura a shed  
accessibile solo per la manutenzione

marciapiede alla stessa  
quota della strada  
con dissuasori strade  
fissi parapetonali

12