

# Comune di Rimini

Provincia di Rimini

PROGETTO DI RISTRUTTURAZIONE EDILIZIA PER LA  
REALIZZAZIONE DI EDIFICIO AD USO COMMERCIO  
ALL'INGROSSO IN VIA VARISCO

fognature + invarianza

committenti:  
ARCA S.p.a.

progettisti:  
STUDIO ASSOCIATO PREGER  
- Arch. Edoardo Preger  
- Arch. Marco Preger  
- Ing. Gabriele Medri  
- Arch. Christian Tramonti

liv. n°  
**6.2**

scala: 1:100

data: 12 - 2019

revisione n° 07 - 2020 - AGGIORNAMENTO

09 - 2020 - AGGIORNAMENTO 2

Progetto:  
- Fognature bianche e nere  
- Sistema di laminazione ed invarianza idraulica

concessioni/estremi autorizzati:

nota: è proibita la riproduzione totale o parziale degli elaborati  
progettuali senza previa esplicita autorizzazione del progettista

Studio  
associato  
preger

## linea acque bianche

- linea acque meteoriche esistenti
- pozzetto: Ripartitore e direzione
- linea acque prima pioggia
- pozzetto: Ripartitore e direzione
- pozzetto: scarico
- pozzetto: scarico
- pozzetto: scarico

Modifica del sistema di laminazione  
REALIZZAZIONE DELLA FOGNATURA CON ELEMENTI  
SCATOLARI DI DIMENSIONE 100x60cm  
- volume complessivo di laminazione  
- 0,6mq x 60ml = 36mc  
- laminazione in pozzetti ed altri invasi = 4mc  
- VOLUME COMPLESSIVO V=40mc

## linea acque reflue

- linea in pvc acqua n.lla
- pozzetto: Ripartitore e direzione
- pozzetto: scarico
- pozzetto: scarico
- pozzetto: scarico
- pozzetto: scarico
- pozzetto: scarico


linea laminazione - ELIMINATA LAMINAZIONE NEL VERDE 09-2020

- linea in pvc laminazione
- pozzetto di rigoglio

VOLUME DI LAMINAZIONE  
320(v)+65(f)+10(pz)=395mc  
130ml - tubazione d=80cm - 0.5mq/ml

LOTTO DI ALTRA PROPRIETA'

VOLUME DI LAMINAZIONE  
AREA PARCHEGGIO 35-40mc

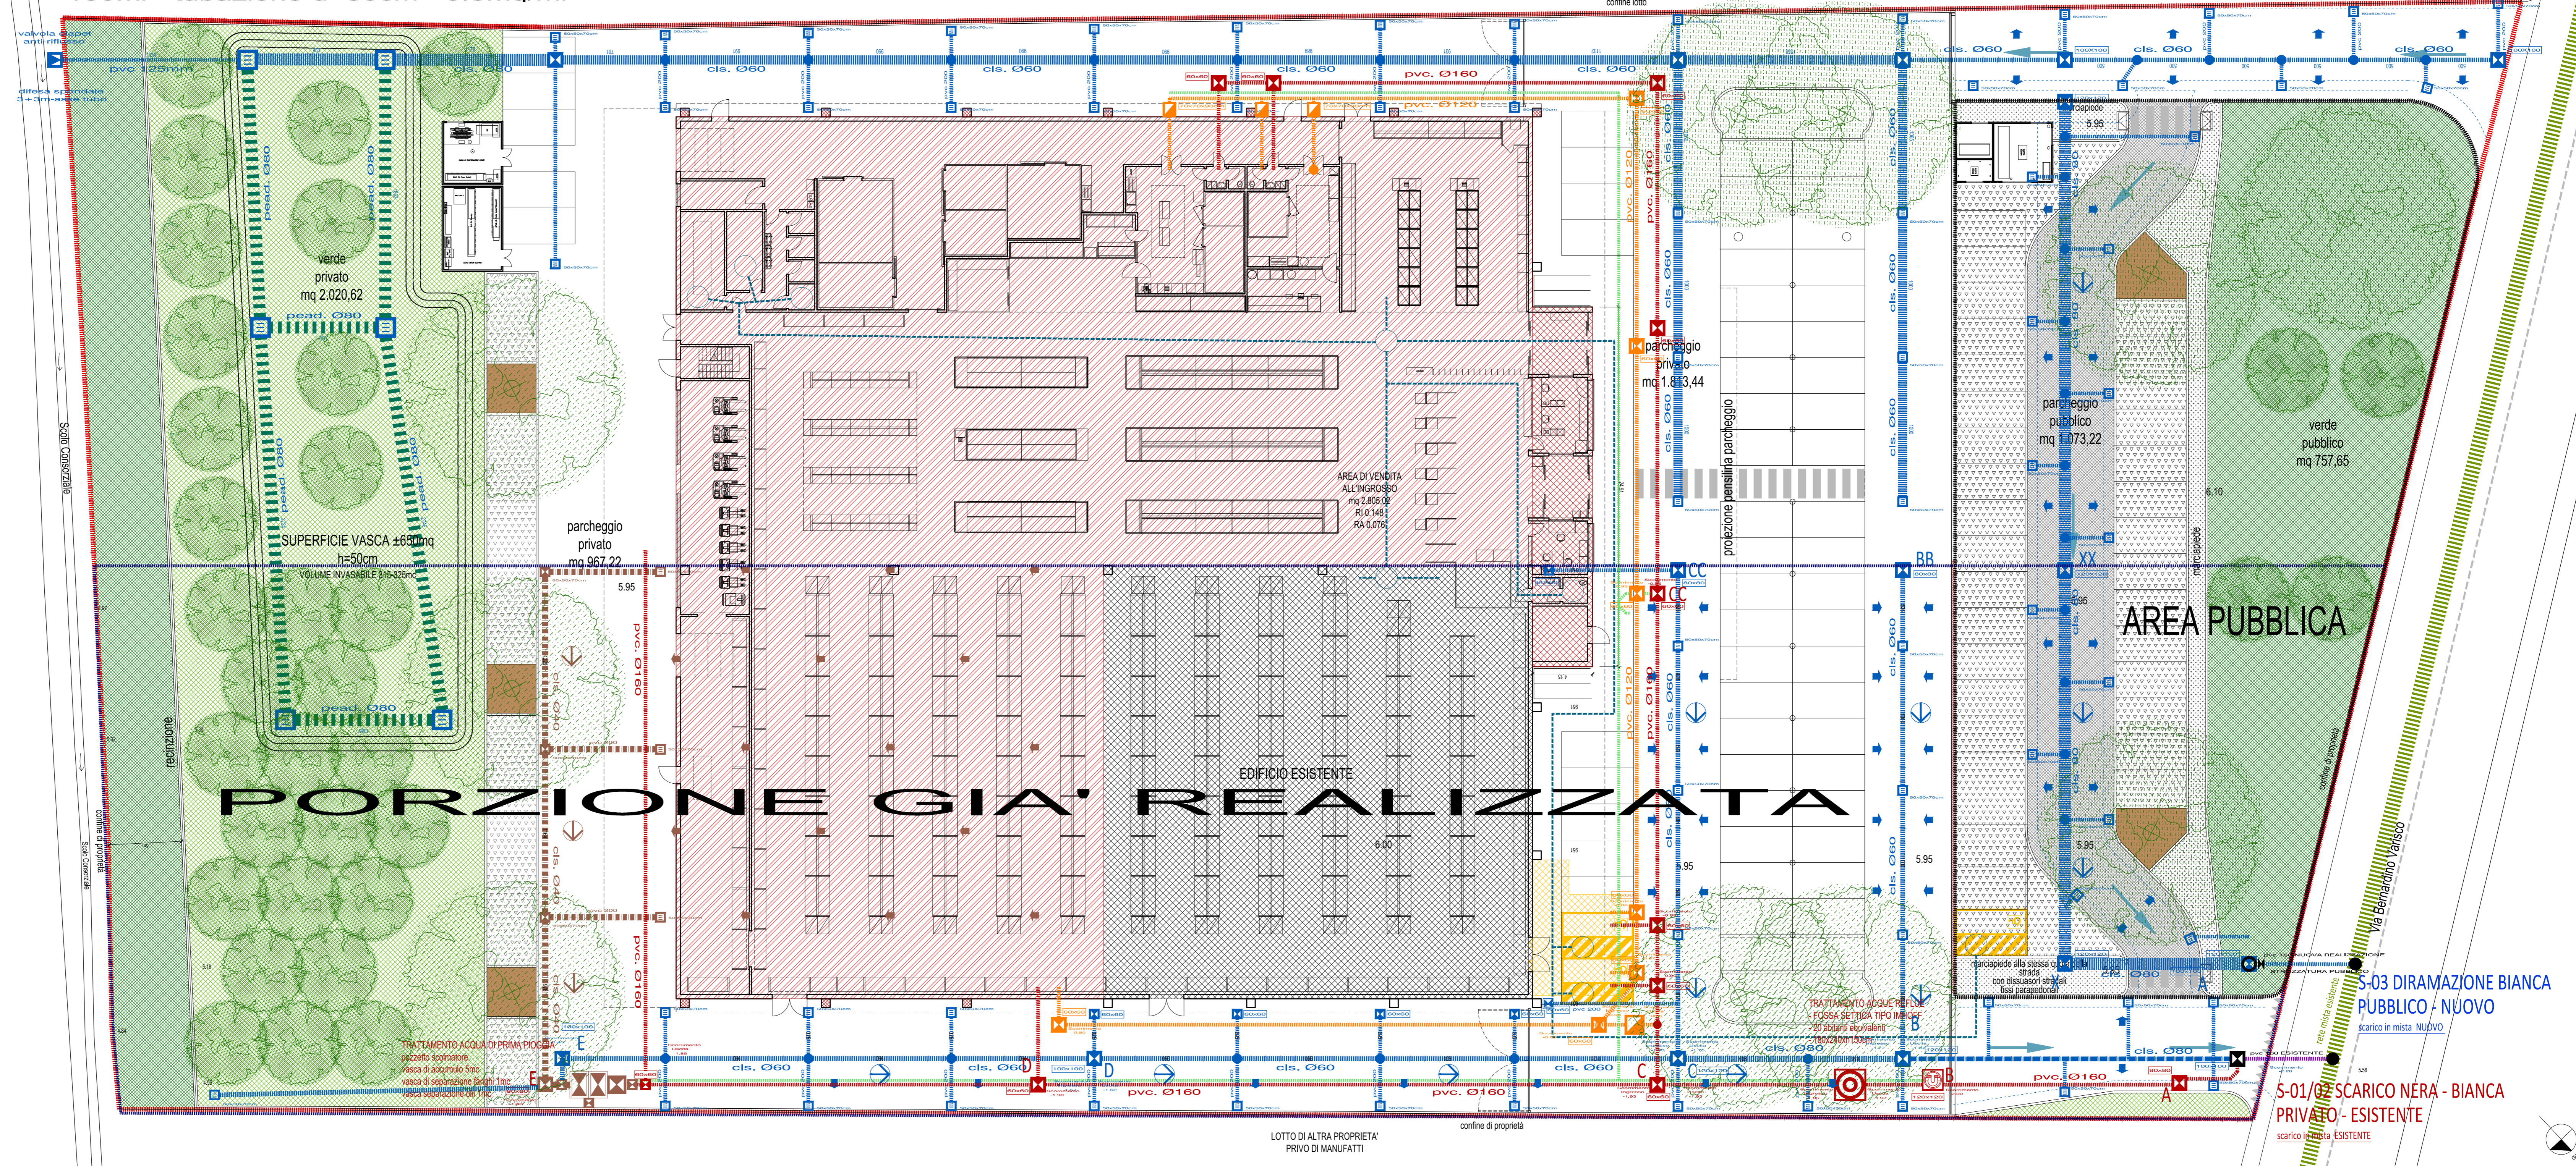

S-03 DIRAMAZIONE BIANCA PUBBLICA - NUOVO  
scarico in mista NUOVO

S-01/02 SCARICO NERA - BIANCA PRIVATO - ESISTENTE  
scarico in mista ESISTENTE