

Interventi Ciclovie Urbane – Realizzazione di Ponte ciclo pedonale sul Deviatore Ausa

PROGETTO DI FATTIBILITA' TECNICA ED ECONOMICA / DEFINITIVO

Stato di fatto - planimetria

IL DIRIGENTE e R.U.P.
Ing. Alberto Dellavalle

Collaboratori R.U.P.
arch. Stefano Teodorani

TAV.03

GRUPPO DI PROGETTAZIONE
Progettista
Ing. Andrea Barocci

Collaboratore
Ing. Alberto Diotallevi





Rimini li, 14 GIUGNO 2022



Stato di fatto - Planimetria

Scala 1:250

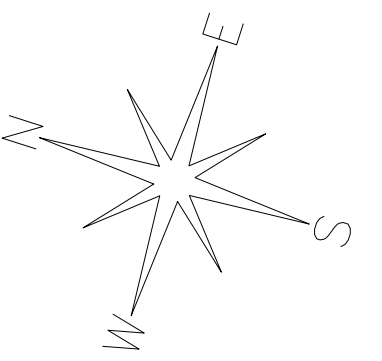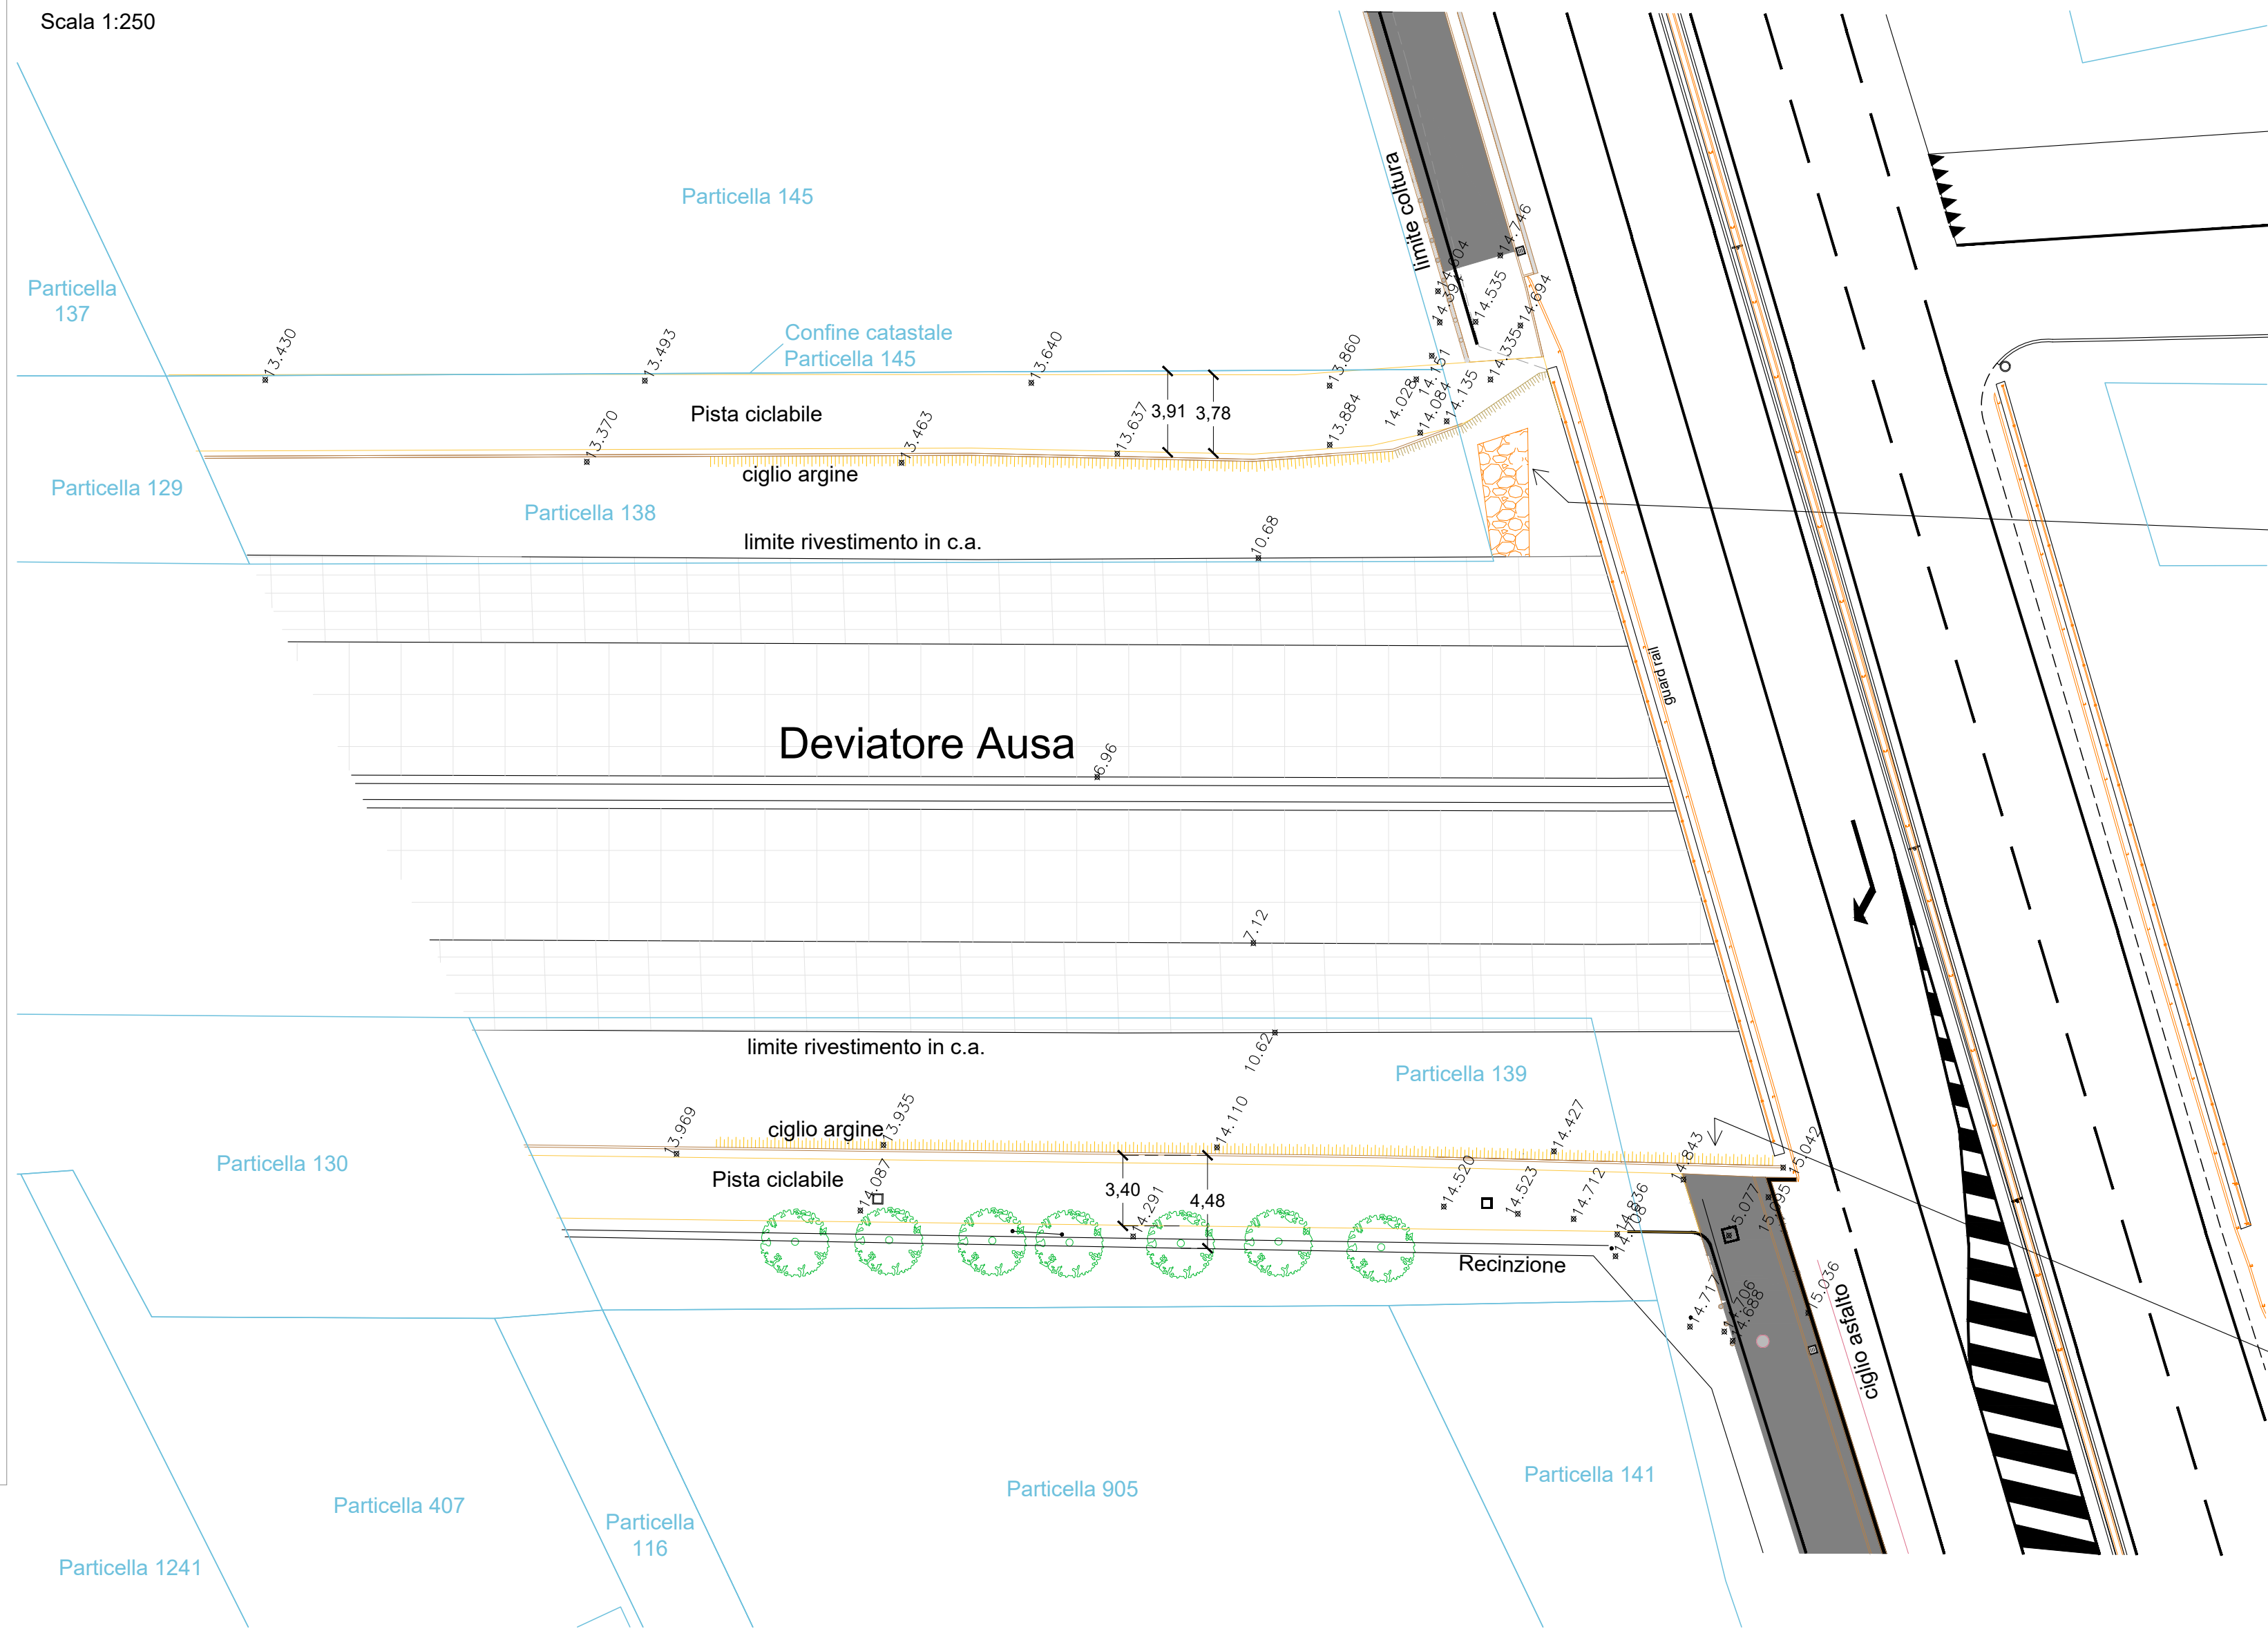

Tubazione di scarico SdF



Vista lato monte



Inquadramento Generale

Scala 1:500



Pista ciclabile lato Rimini



Pista ciclabile lato San Marino

