SPAZIO RISERVATO ALL'UFFICIO TECNICO

PROTOCOLLO

S.U.E.A. 090 | COMUNE DI RIMINI
NUMERO PROT.: 98208
DATA 23 MAG. 2014 ENTRATA
U.O.: MATR.: MOT.:
CLASSIFICA:
PRATICA N.:

ALLEGATO ALLA DELIB. DI N° DEL

Comune di Rimini

Direzione Pianificazione e Gestione Territoriale
U.O. Piani Attuativi

PIANO URBANISTICO PREVENTIVO
SCHEDA DI PROGETTO 13.19

UBICAZIONE **RIMINI-via Tommaseo-via Pindemonte-via Buonarroti**

TIMBRO E FIRMA PROGETTISTA

PROGETTISTA GENERALE
Ing. Ivano Tasini

PROGETTISTA SPECIALISTICO

OGGETTO
DISTANZE E QUOTE DI PROGETTO

SCALA	DATA	REVISIONE	N. Tavola
1:500	16.11.2010	08.03.2013	3.0

LEGENDA

- LIMITE PIANO PARTICOLAREGGIATO
- MASSIMO INGOMBRO EDIFICI PER CALCOLO DISTANZE
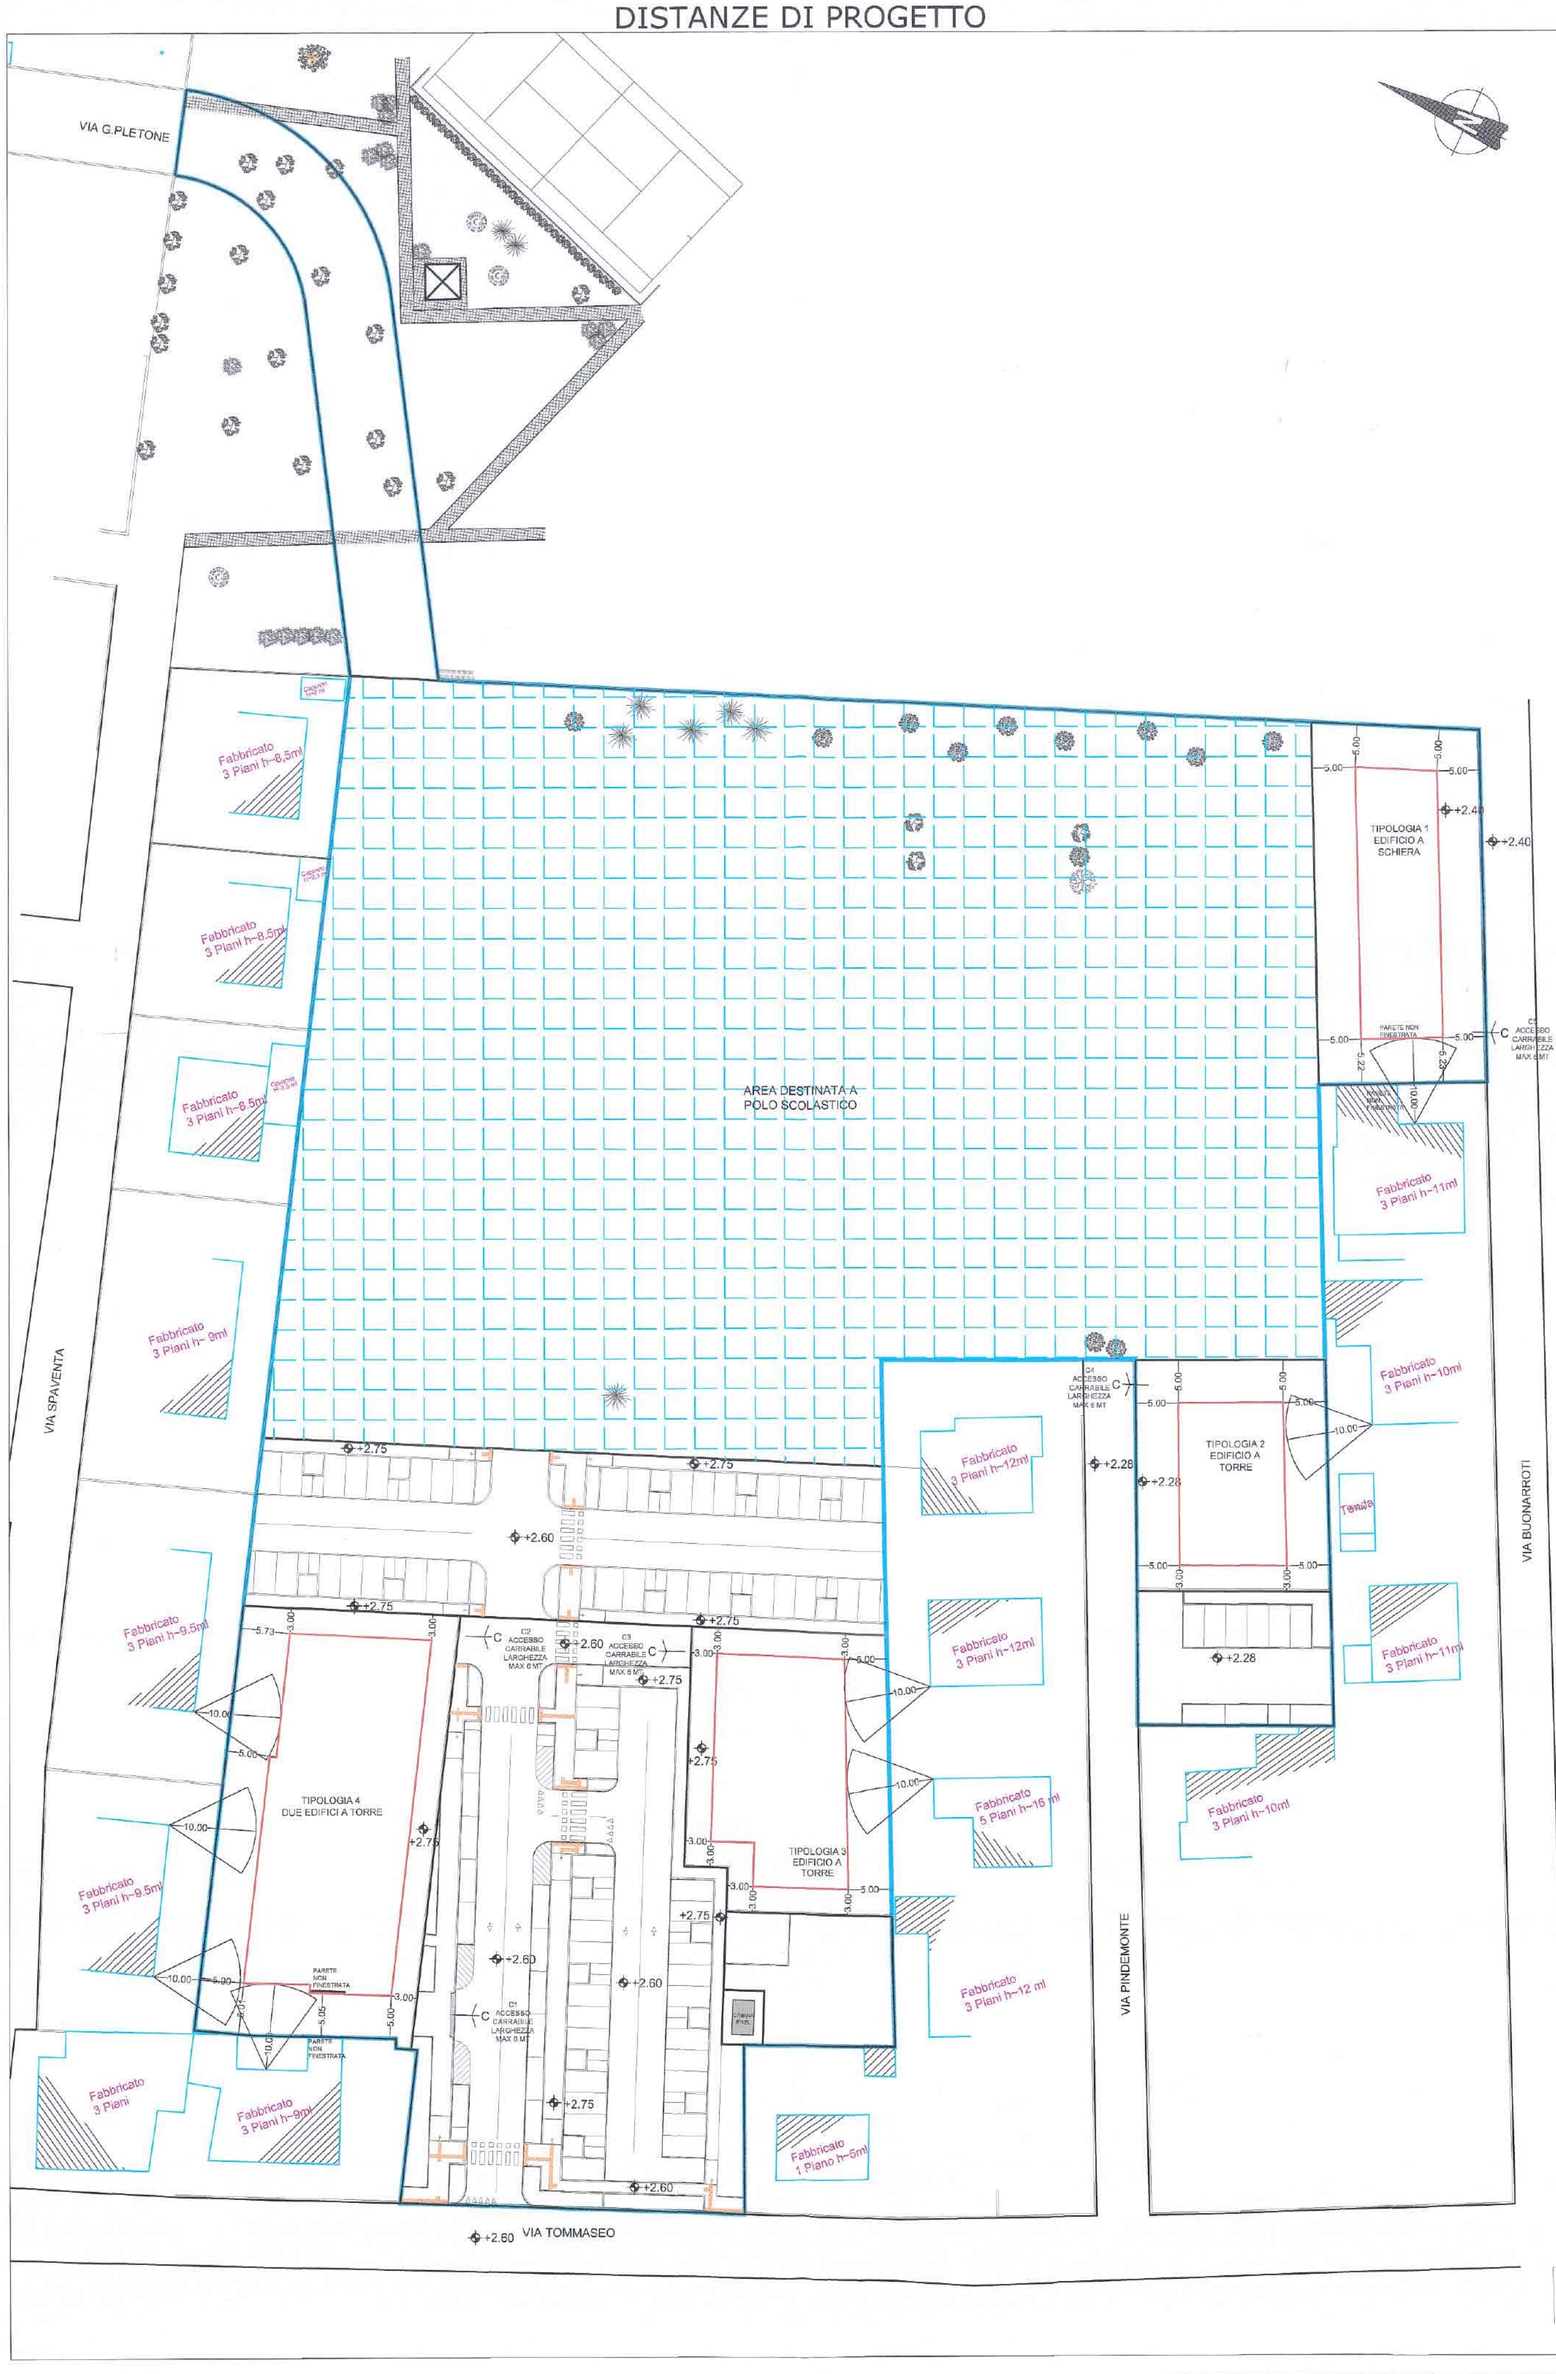
DISTANZE DI PROGETTO