

SPAZIO RISERVATO ALL'UFFICIO TECNICO

PROTOCOLLO

ALLEGATO ALLA DELIB. DI N° DEL

S.P.U.A. 030	COMUNE DI RIMINI	
NUMERO PROT.	- 98208	
DATA	29 MAG. 2014 ENTRATA	
U.O.	MATR.	MOT.
CLASSIFICA		
PRATICA N.		

Comune di Rimini
Direzione Pianificazione e Gestione Territoriale
U.O. Piani Attuativi

**PIANO URBANISTICO PREVENTIVO
SCHEDA DI PROGETTO 13.19**

UBICAZIONE **RIMINI-via Tommaseo-via Pindemonte-via Buonarroti**

PROGETTISTA GENERALE
Ing. Ivano Tasini
Viale Siracusa, 54 - 47924 Rimini
Tel. - Fax. 0541 370097
Email info@tasini.it PEC ivano.tasini@ingpec.eu

TIMBRO E FIRMA PROGETTISTA





PROGETTISTA SPECIALISTICO

OGGETTO
RETE ACQUEDOTTO

SCALA	DATA	REVISIONE	N. Tavola
1:500	16.11.2010	08.03.2013	5.6

PLANIMETRIA CON SCHEMA RETE DISTRIBUZIONE ACQUA POTABILE

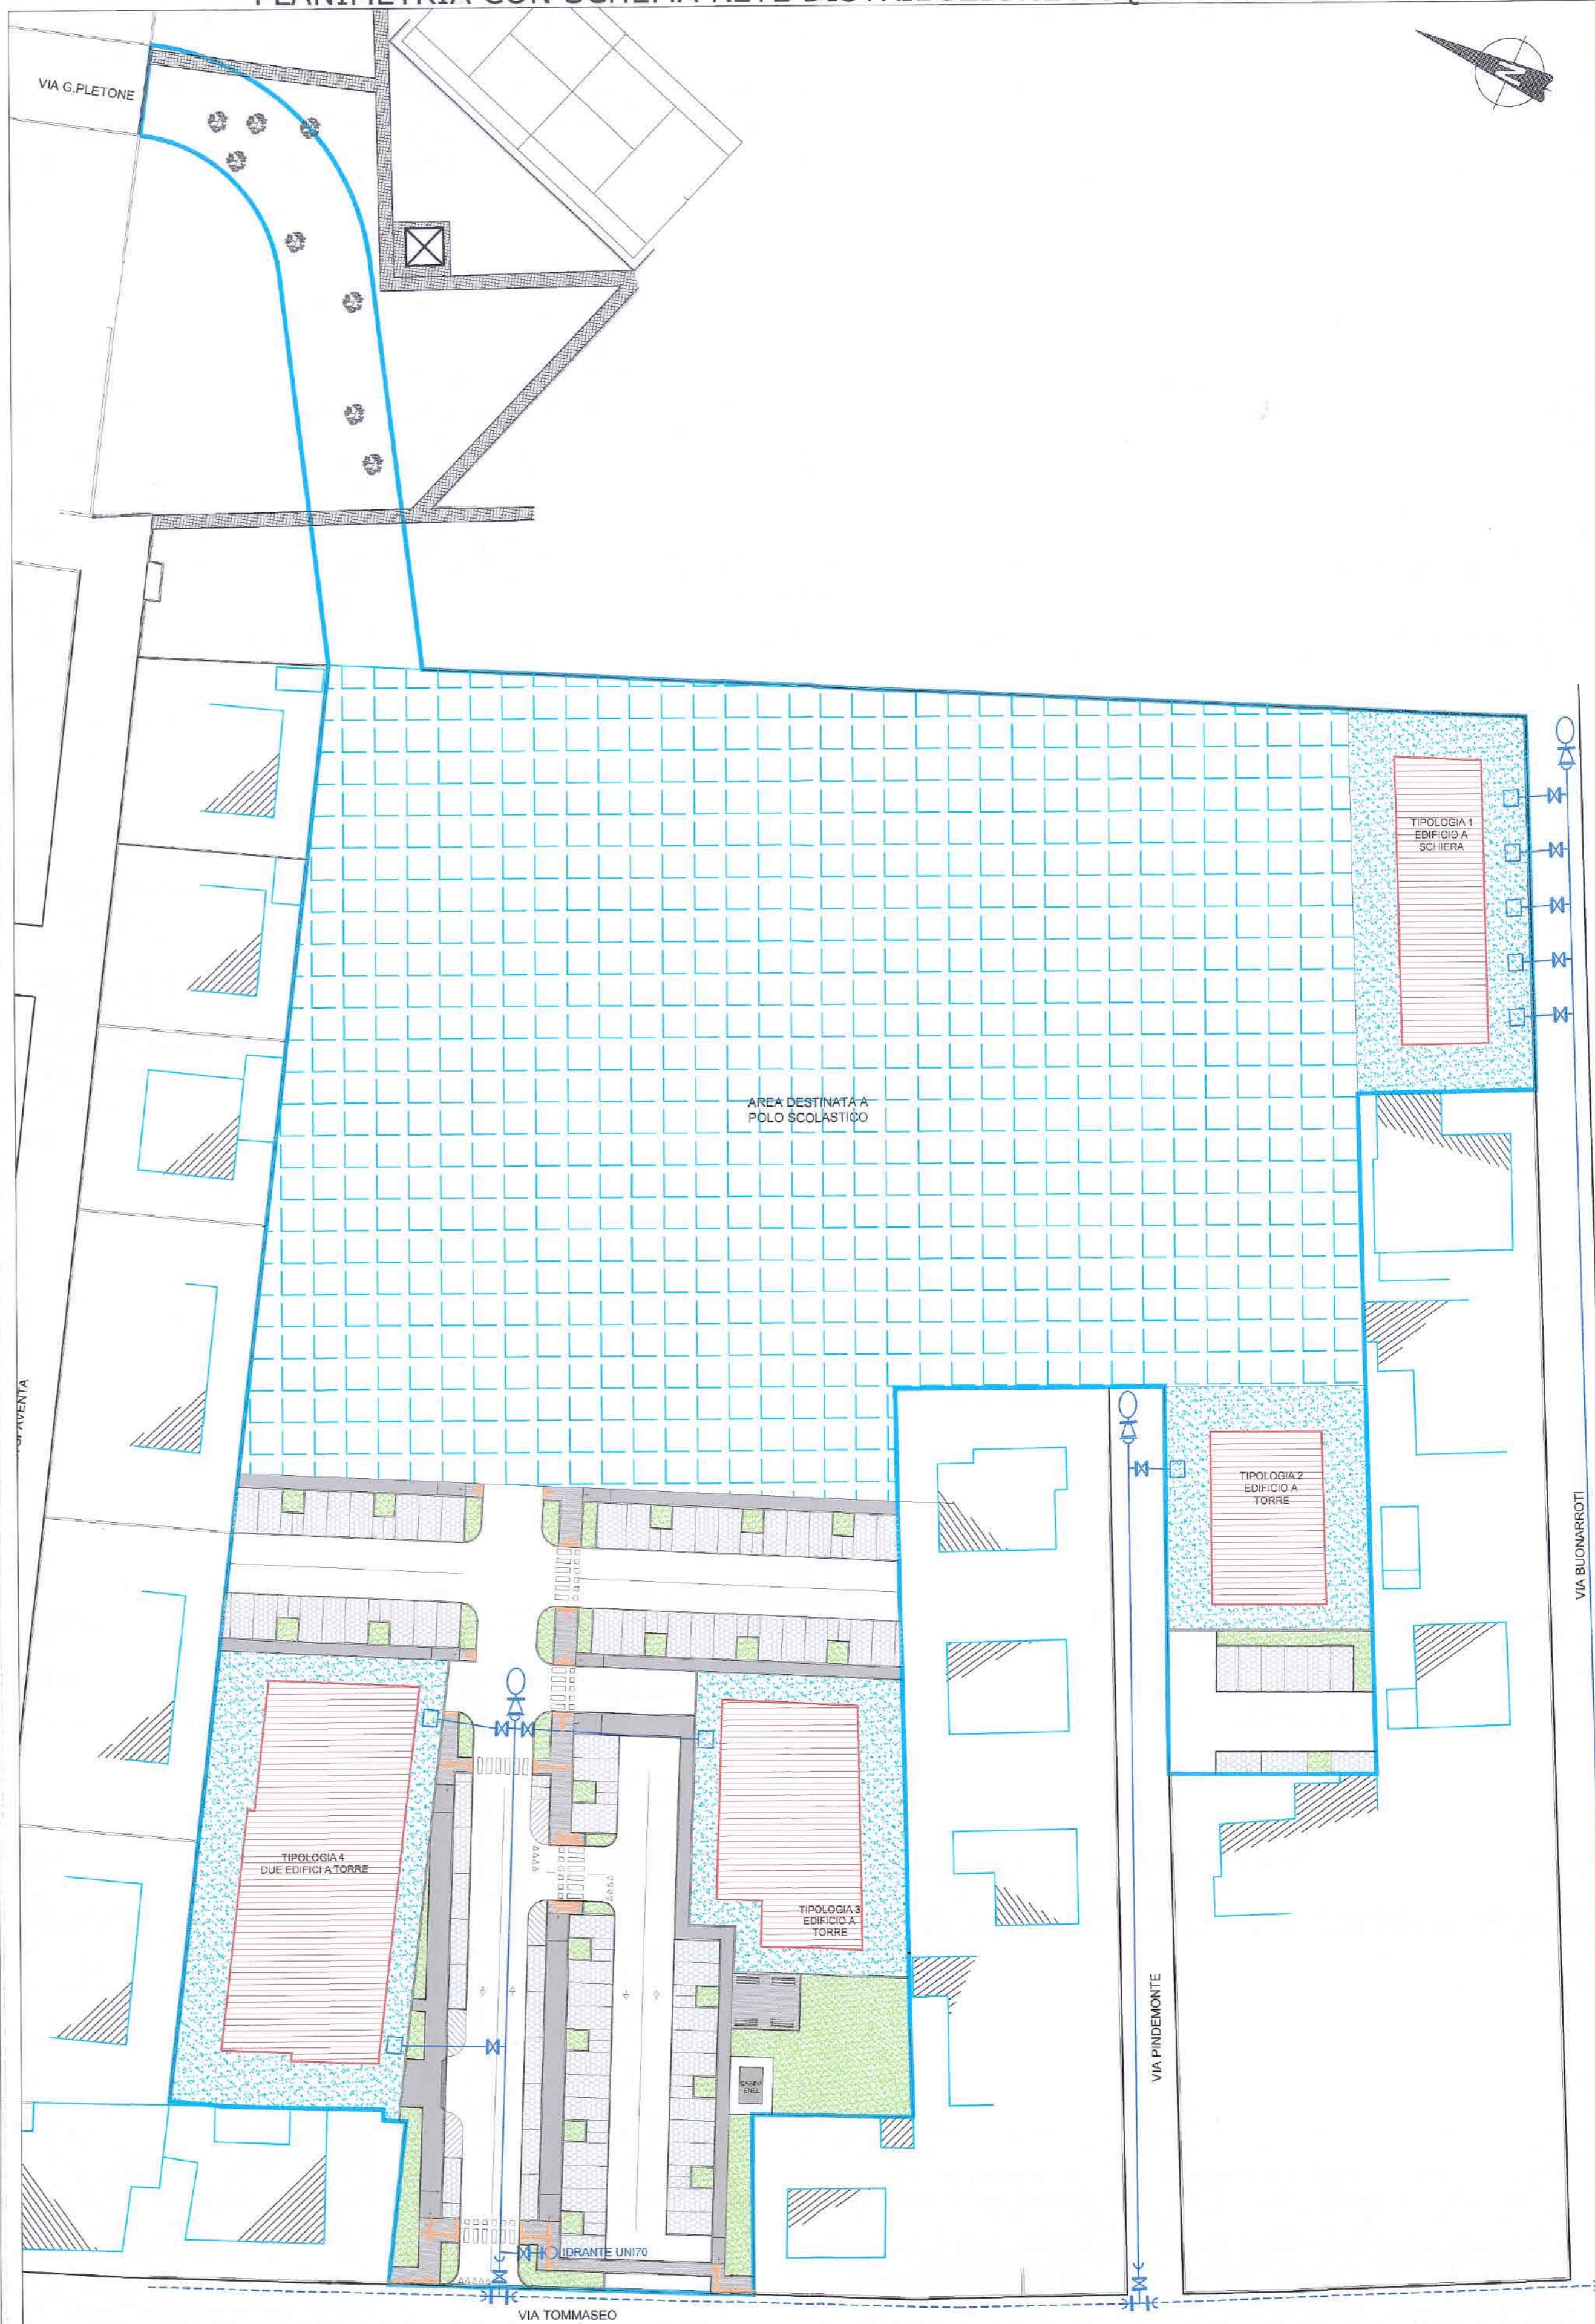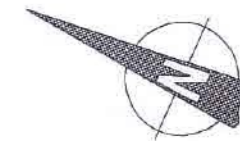

LEGENDA

	LIMITE PIANO PARTICOLAREGGIATO
	CONDOTTE ESISTENTI
	CONDOTTE DI PROGETTO
	DERIVAZIONE D'UTENZA CON ALLACCI
	DERIVAZIONE PER VERDE PUBBLICO
	SARACINESCA DI INTERCETTAZIONE
	RIDUZIONE
	SCARICO ALLA FINE DI LINEA
	RACCORDI FLANGIATI PER GHISA SFEROIDALE

	SUPERFICIE SEMINATA A PRATO TIPO MISCUGLIO
	PAVIMENTAZIONE IN PORFIDO
	PARCHEGGIO PUBBLICO (SUPERFICIE IMPERMEABILE)
	PARCHEGGIO PUBBLICO (SUPERFICIE PERMEABILE)