

ALLEGATO ALLA DELIB. DI N° DEL


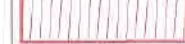
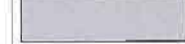





S.P.U.A. 096	COMUNE DI RIMINI
NUMERO PROT. - 98208	
DATA 29 MAG. 2014	ENTRATA
U.O.:	MATR.:
CLASSIFICA:	MOT.:
PRATICA N.:	

Comune di Rimini
 Direzione Pianificazione e Gestione Territoriale
 U.O. Piani Attuativi


**PIANO URBANISTICO PREVENTIVO
 SCHEDA DI PROGETTO 13.19**

UBICAZIONE	RIMINI-via Tommaseo-via Pindemonte-via Buonarroti	TIMBRO E FIRMA PROGETTISTA
PROGETTISTA GENERALE	Ing. Ivano Tasini Viale Siracusa, 54 - 47924 Rimini Tel. - Fax. 0541 370097 Email info@tasini.it PEC ivano.tasini@ingpec.eu	
PROGETTISTA SPECIALISTICO	studio elettrotecnico associato Viale Veneto n°28 - 47838 RICCIONE (RN) tel./fax. 0541 646584 e-mail.info@mprogetti.com	
OGGETTO	ILLUMINAZIONE PUBBLICA	
SCALA	DATA	REVISIONE
1:500	16.11.2010	08.03.2013
		N. Tavola
		5.2

LEGENDA

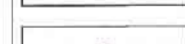	LIMITE PIANO PARTICOLAREGGIATO
	AREA PRIVATA
	AREA MASSIMO INGOMBRO FABBRICATI
	SUPERFICIE ASFALTATA
	SUPERFICIE SEMINATA A PRATO TIPO MISCUGLIO
	PAVIMENTAZIONE IN PORFIDO
	APPARECCHIO ILLUMINANTE TIPO NOVALUX SERIE CITY CON LAMPADA DA 70W SAP IP65
	PALO DI ILLUMINAZIONE PUBBLICA H=8ML FUORI TERR TIPO GC ILLUMINATION AG3 150W SAP TUBOLARE SUP
	POZZETTO DI TRANSITO CAVI
	CONDUTTURA INTERRATA

PLANIMETRIA DI PROGETTO

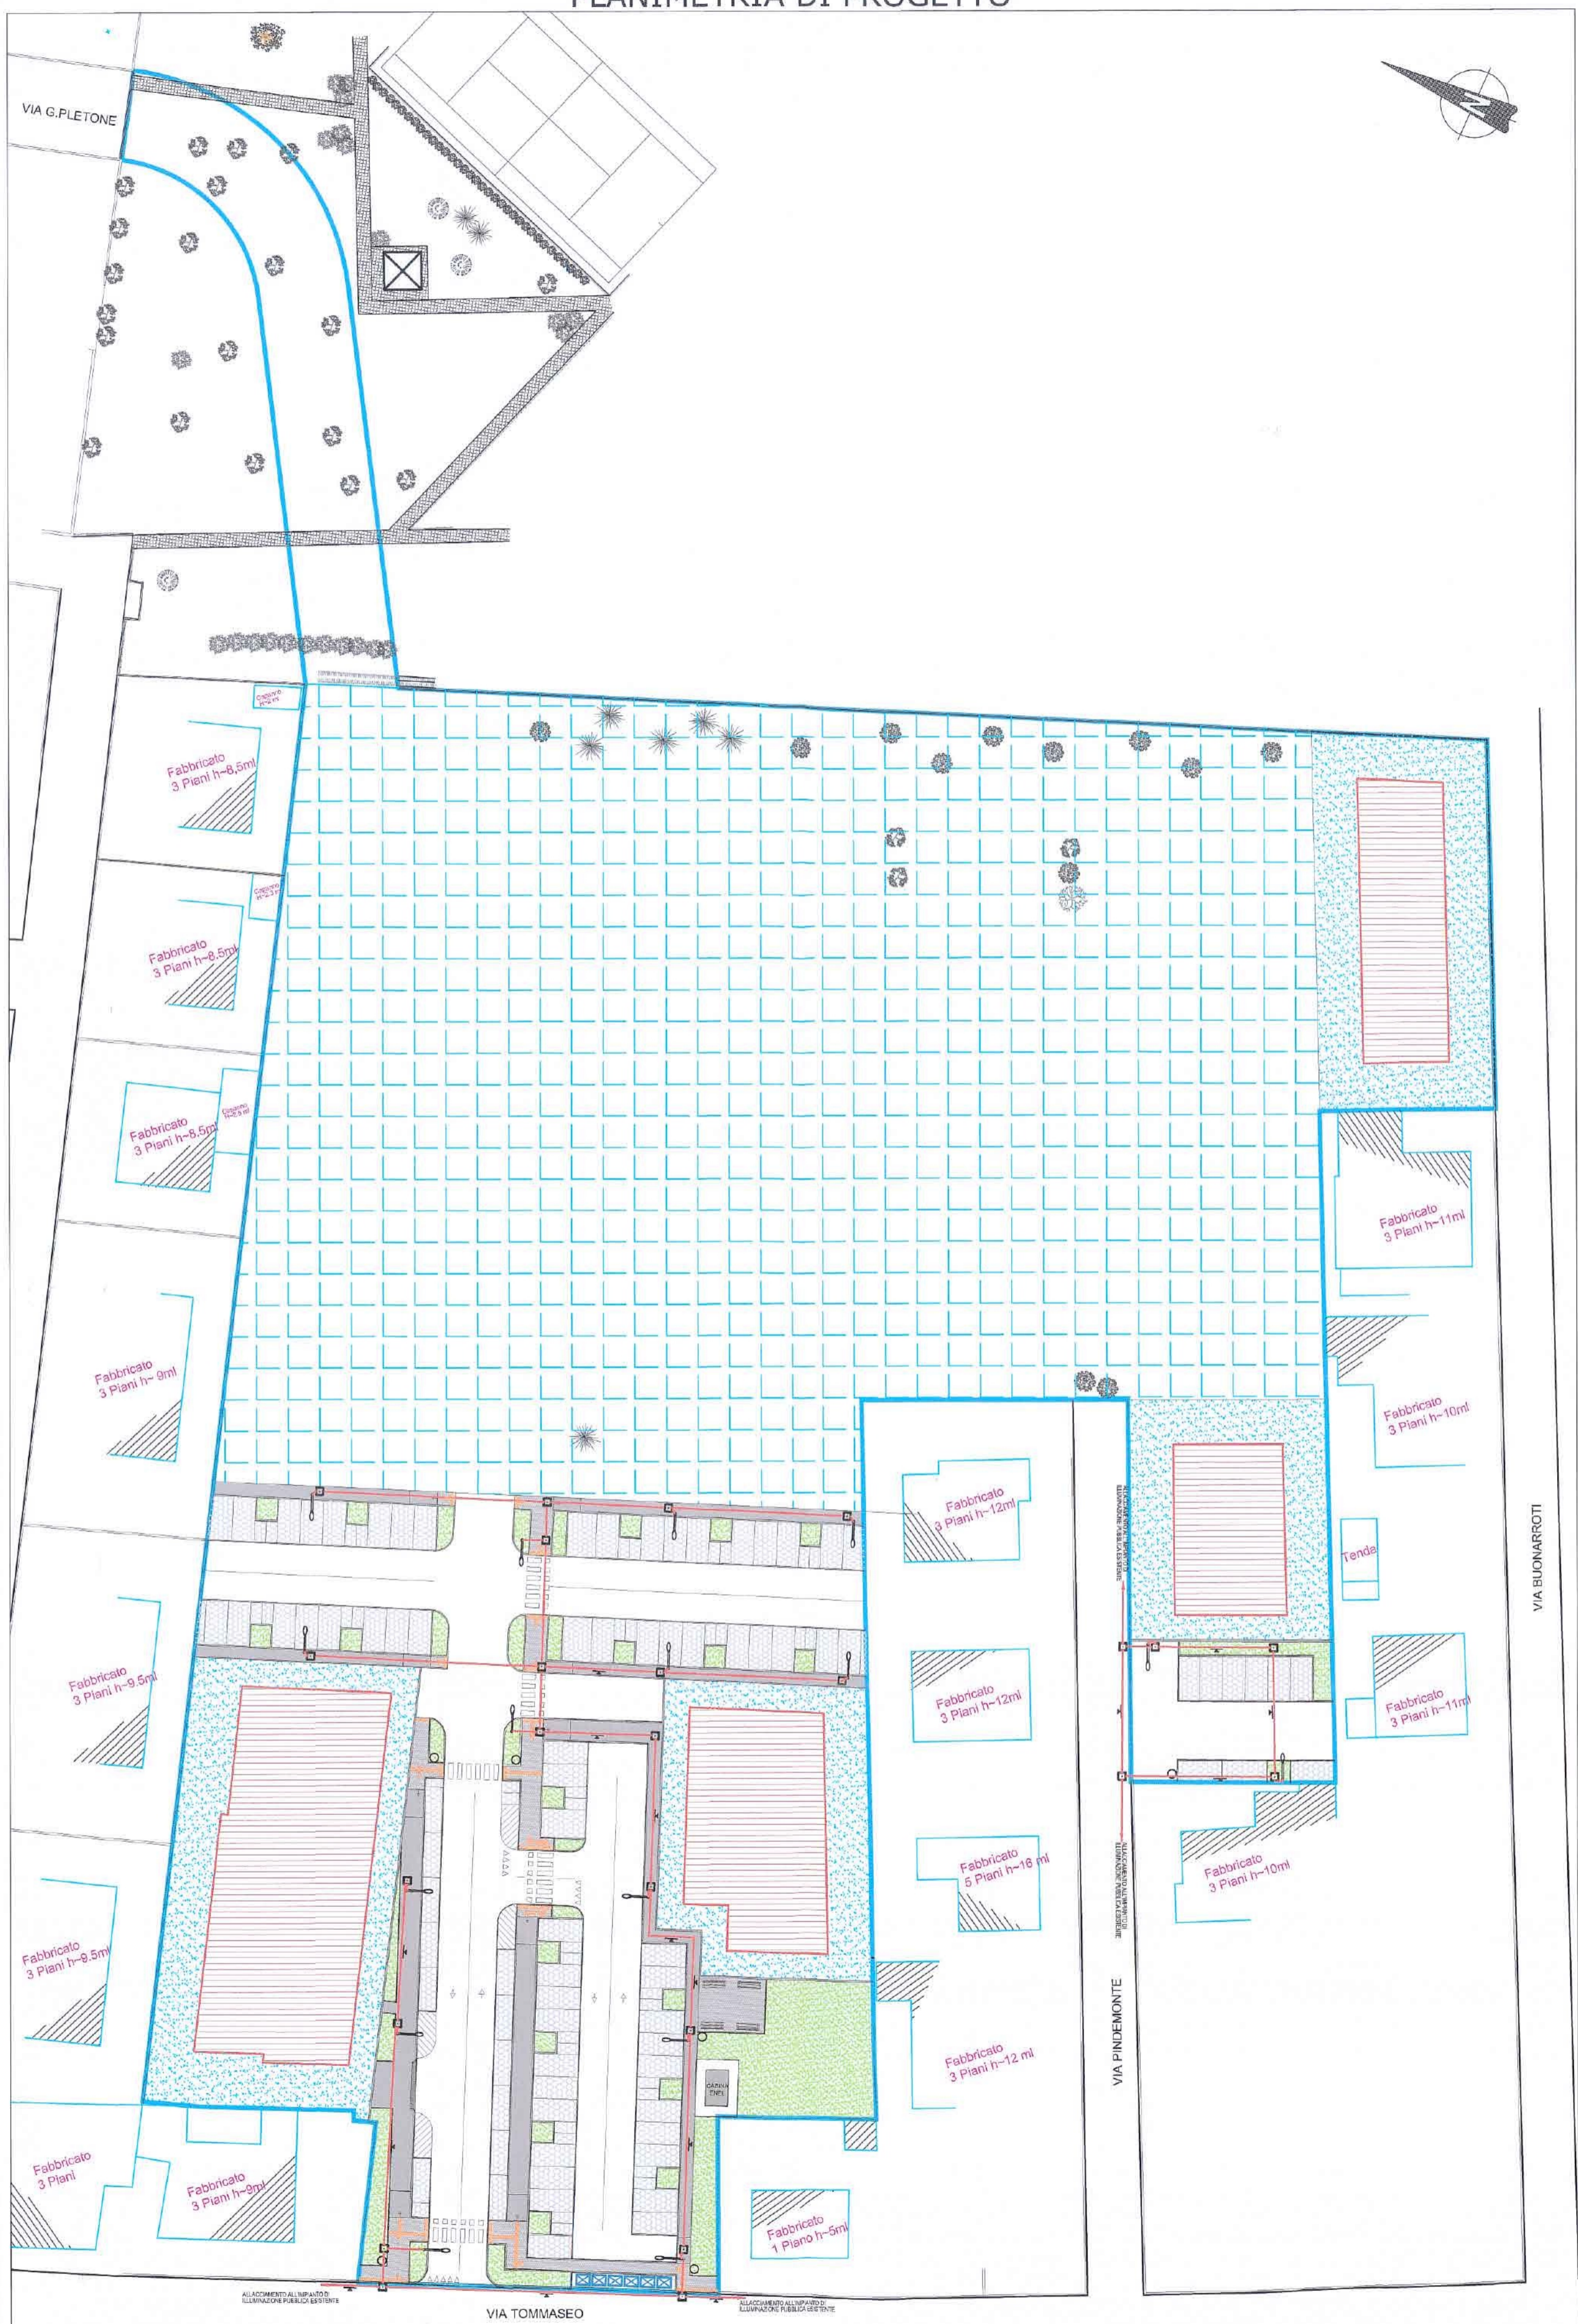

ALLACCIAMENTO IMPALLO ILLUMINAZIONE PUBBLICA ESISTENTE

VIA TOMMASEO

ALLACCIAMENTO IMPALLO ILLUMINAZIONE PUBBLICA ESISTENTE

VIA BUONARROTI