

ZONIZZAZIONE SCHEDA 12/9 - P.R.G.


	S.T. (scheda di P.R.G.)	Mq. 29 637
	S.T. (rettificato sulle recinzioni esistenti e sede stradale via Fantoni)	Mq. 29814
	ZONA B.1 (residenziale)	Mq. 9 192
	ZONA G4.1 (parcheggi pubblici)	Mq. 17 660

SUPERFICI RETTIFICATE

	superfici in detrazione	Mq. 411
	superfici in aggiunta	Mq. 588
	Differenza	Mq. 177

CALCOLI DELLE SUPERFICI SCHEDA 12/9 - P.R.G.

DEMONSTRAZIONE GRAFICA AREA	Area (M ²)	Area (M ²)	Area (M ²)	Area (M ²)	Area (M ²)
Totale poligonale			29814		

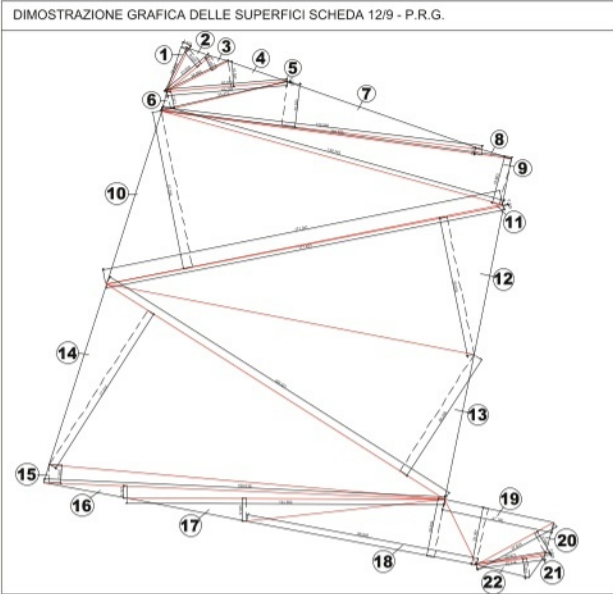

COMUNE DI RIMINI



OGGETTO P.U.A. - SCHEDA 12 / 9 - P.R.G. / V - Via Fantoni

LOCALITÀ Via Fantoni - C.T. Rimini, Foglio 86, mappali n° 248 - 1548 - 1549 - 1551 - 1553 - 1557 - 1630 - 1631 - 1650 - 1651 n.ii: 1547 - 1550 - 1552 - 1554 - 1556 - 1558

PROFESSORE

PROGETTISTA Arch. Lella Filippi

PROVVISORI Arch. Luciano Raschi Geom. Giancarlo Sormani
Ing. Marco Pelazzi (Inferisce n.11) Per. Ind. Luciano Zavaglia

COLLABORATORI Arch. Igor Magnani
Arch. Manuela Muccini
Geom. Emanuele Paccaroni

Tav. /A02 CALCOLO SUPERFICIE TERRITORIALE scala: 1:1000 data: Agosto 2016