


# COMUNE DI RIMINI

( PROVINCIA DI RIMINI )



PIANO PARTICOLAREGGIATO DI INIZIATIVA PRIVATA PER L'UTILIZZO DELLE AREE  
POSTE ALL'INTERNO DEL COMPARTO EDIFICATORIO PREVISTO DAL PRG VIGENTE ( Scheda 8.17 )  
IN VIA MARECCHIESE ED A CONFINI CON IL DEVIATORE AUSA

Proprietari:

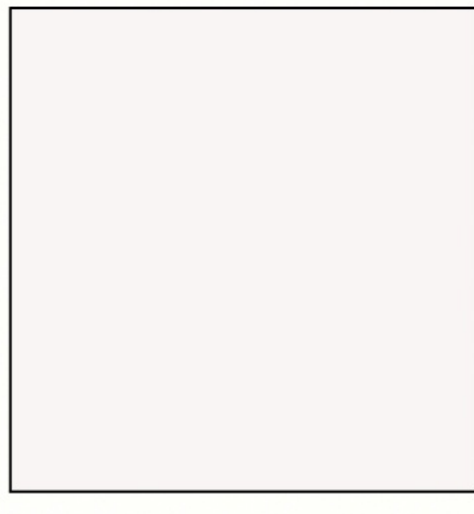

SP.UA. 031 - COMUNE DI RIMINI  
NUMERO PROT. **127083**  
DATA **- 4 LUG. 2013** ENTRATA  
U.O. \_\_\_\_\_ MATR. \_\_\_\_\_ NOT. \_\_\_\_\_  
CLASSIFICA PRATICA N. \_\_\_\_\_

Progetto:



GIUGNO 2013

TAV. **19**

Oggetto: **TELEFONO**

Scala 1:1000

## PLANIMETRIA DI PROGETTO scala 1:1000

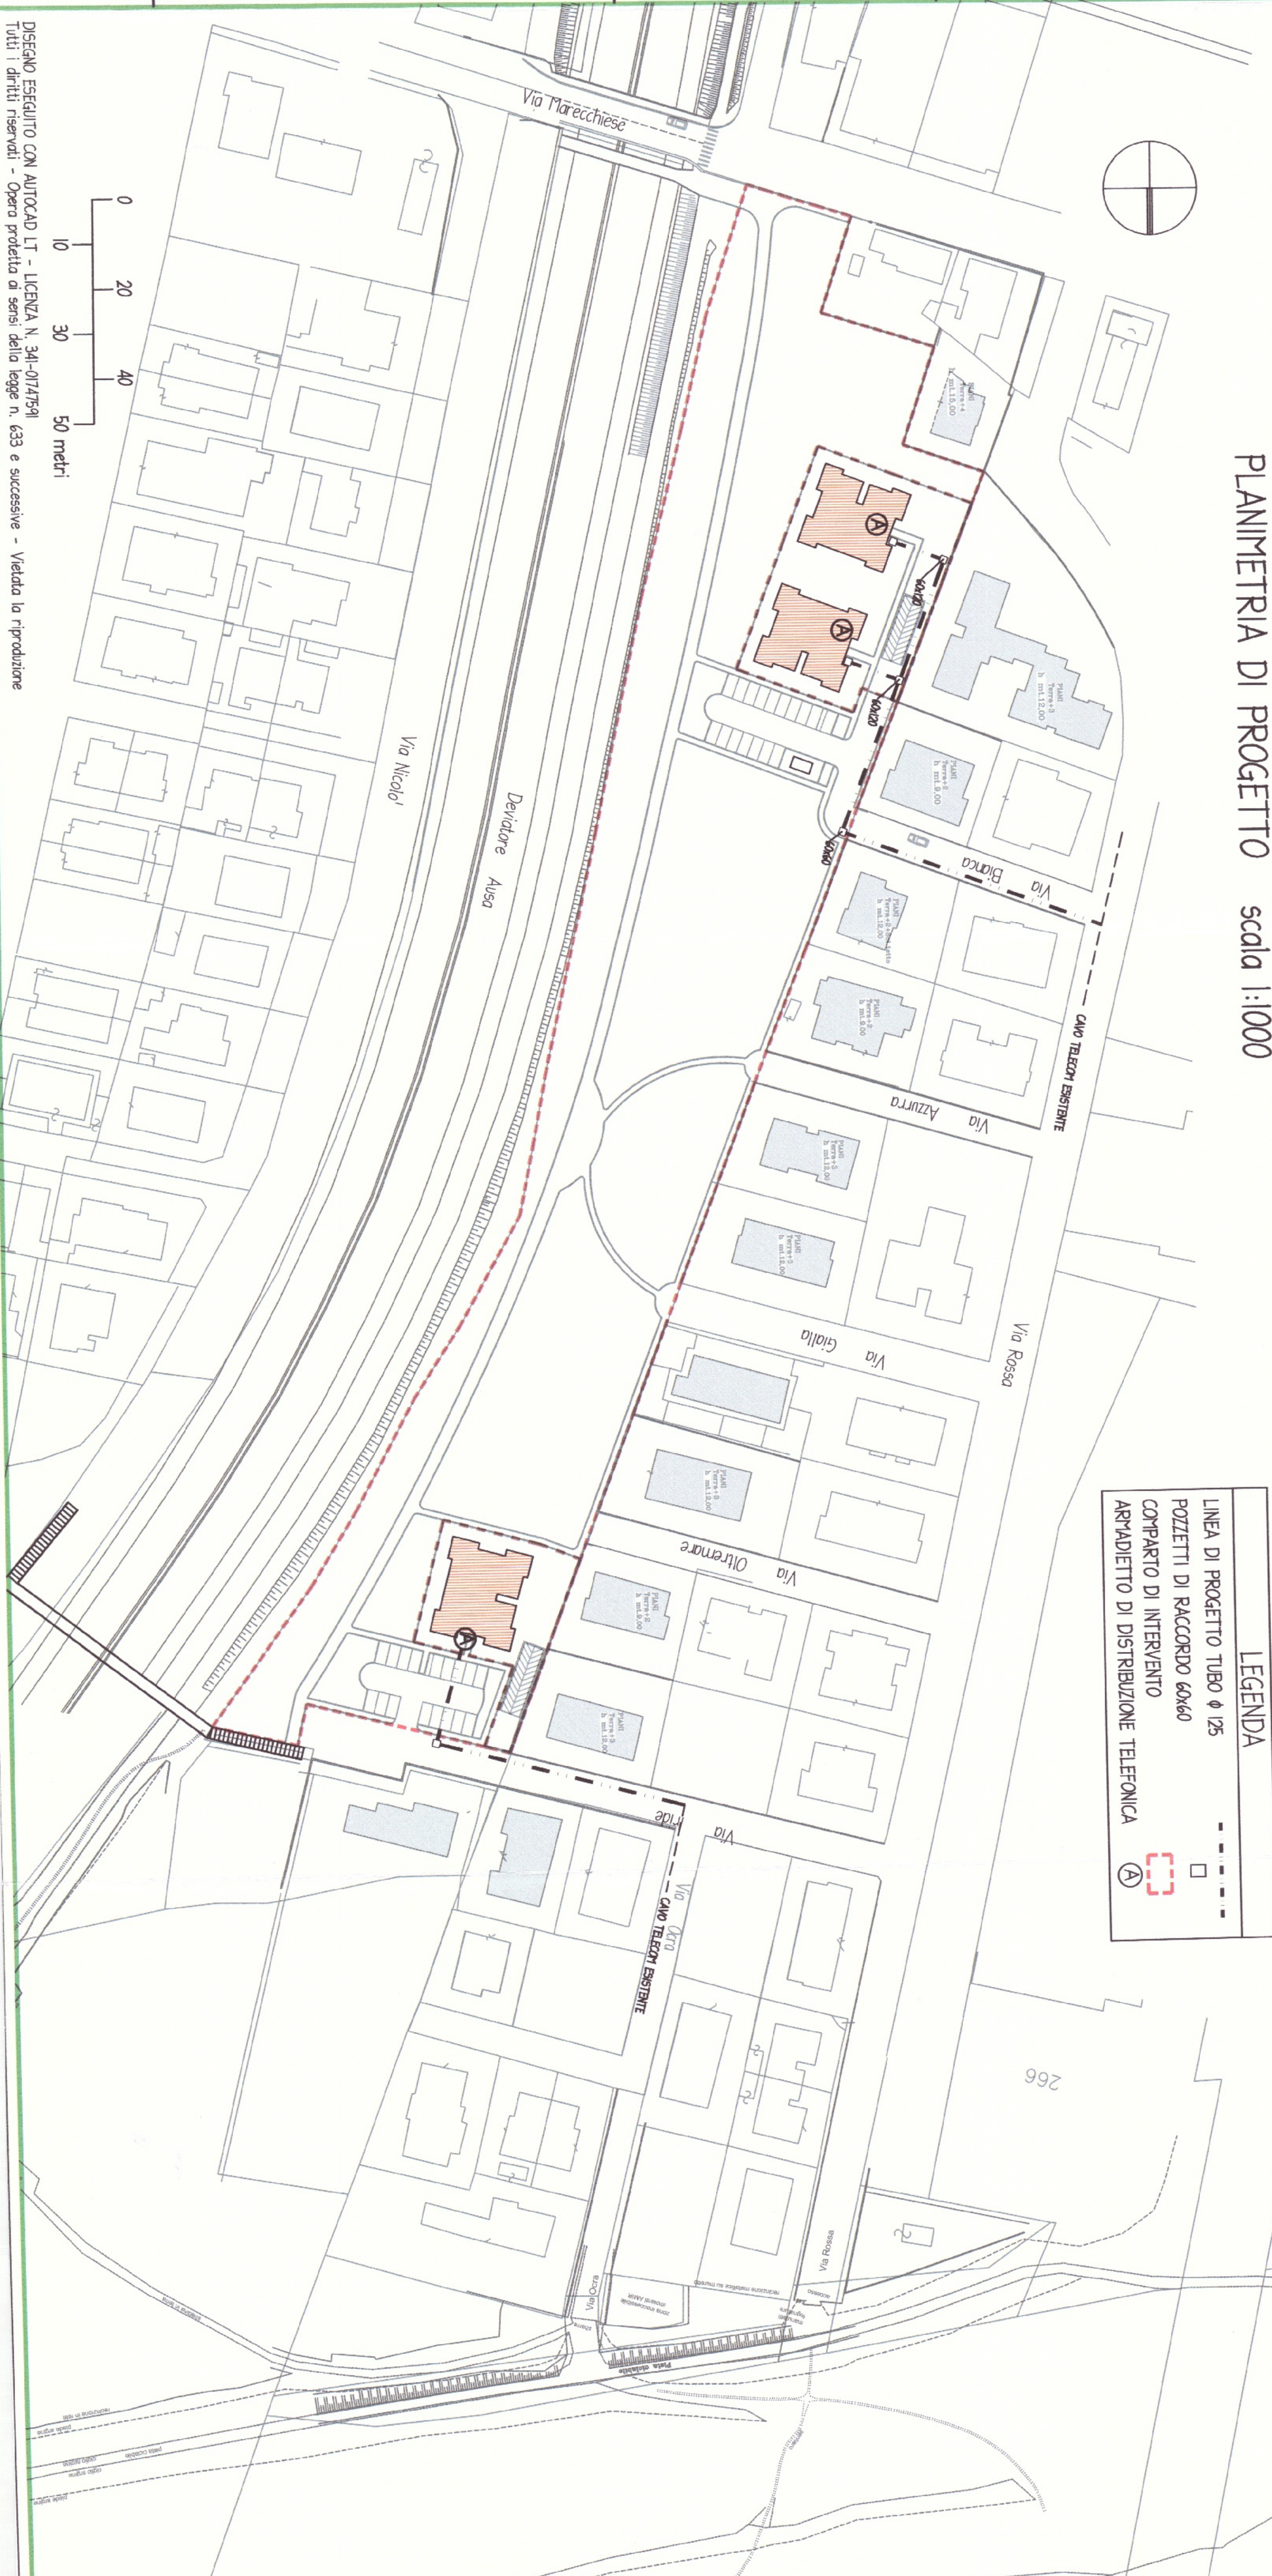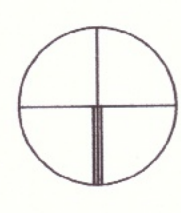

DISEGNO ESEGUITO CON AUTOCAD LT - LICENZA N. 341-0747591  
Tutti i diritti riservati - Opera protetta ai sensi della legge n. 633 e successive - Vietata la riproduzione