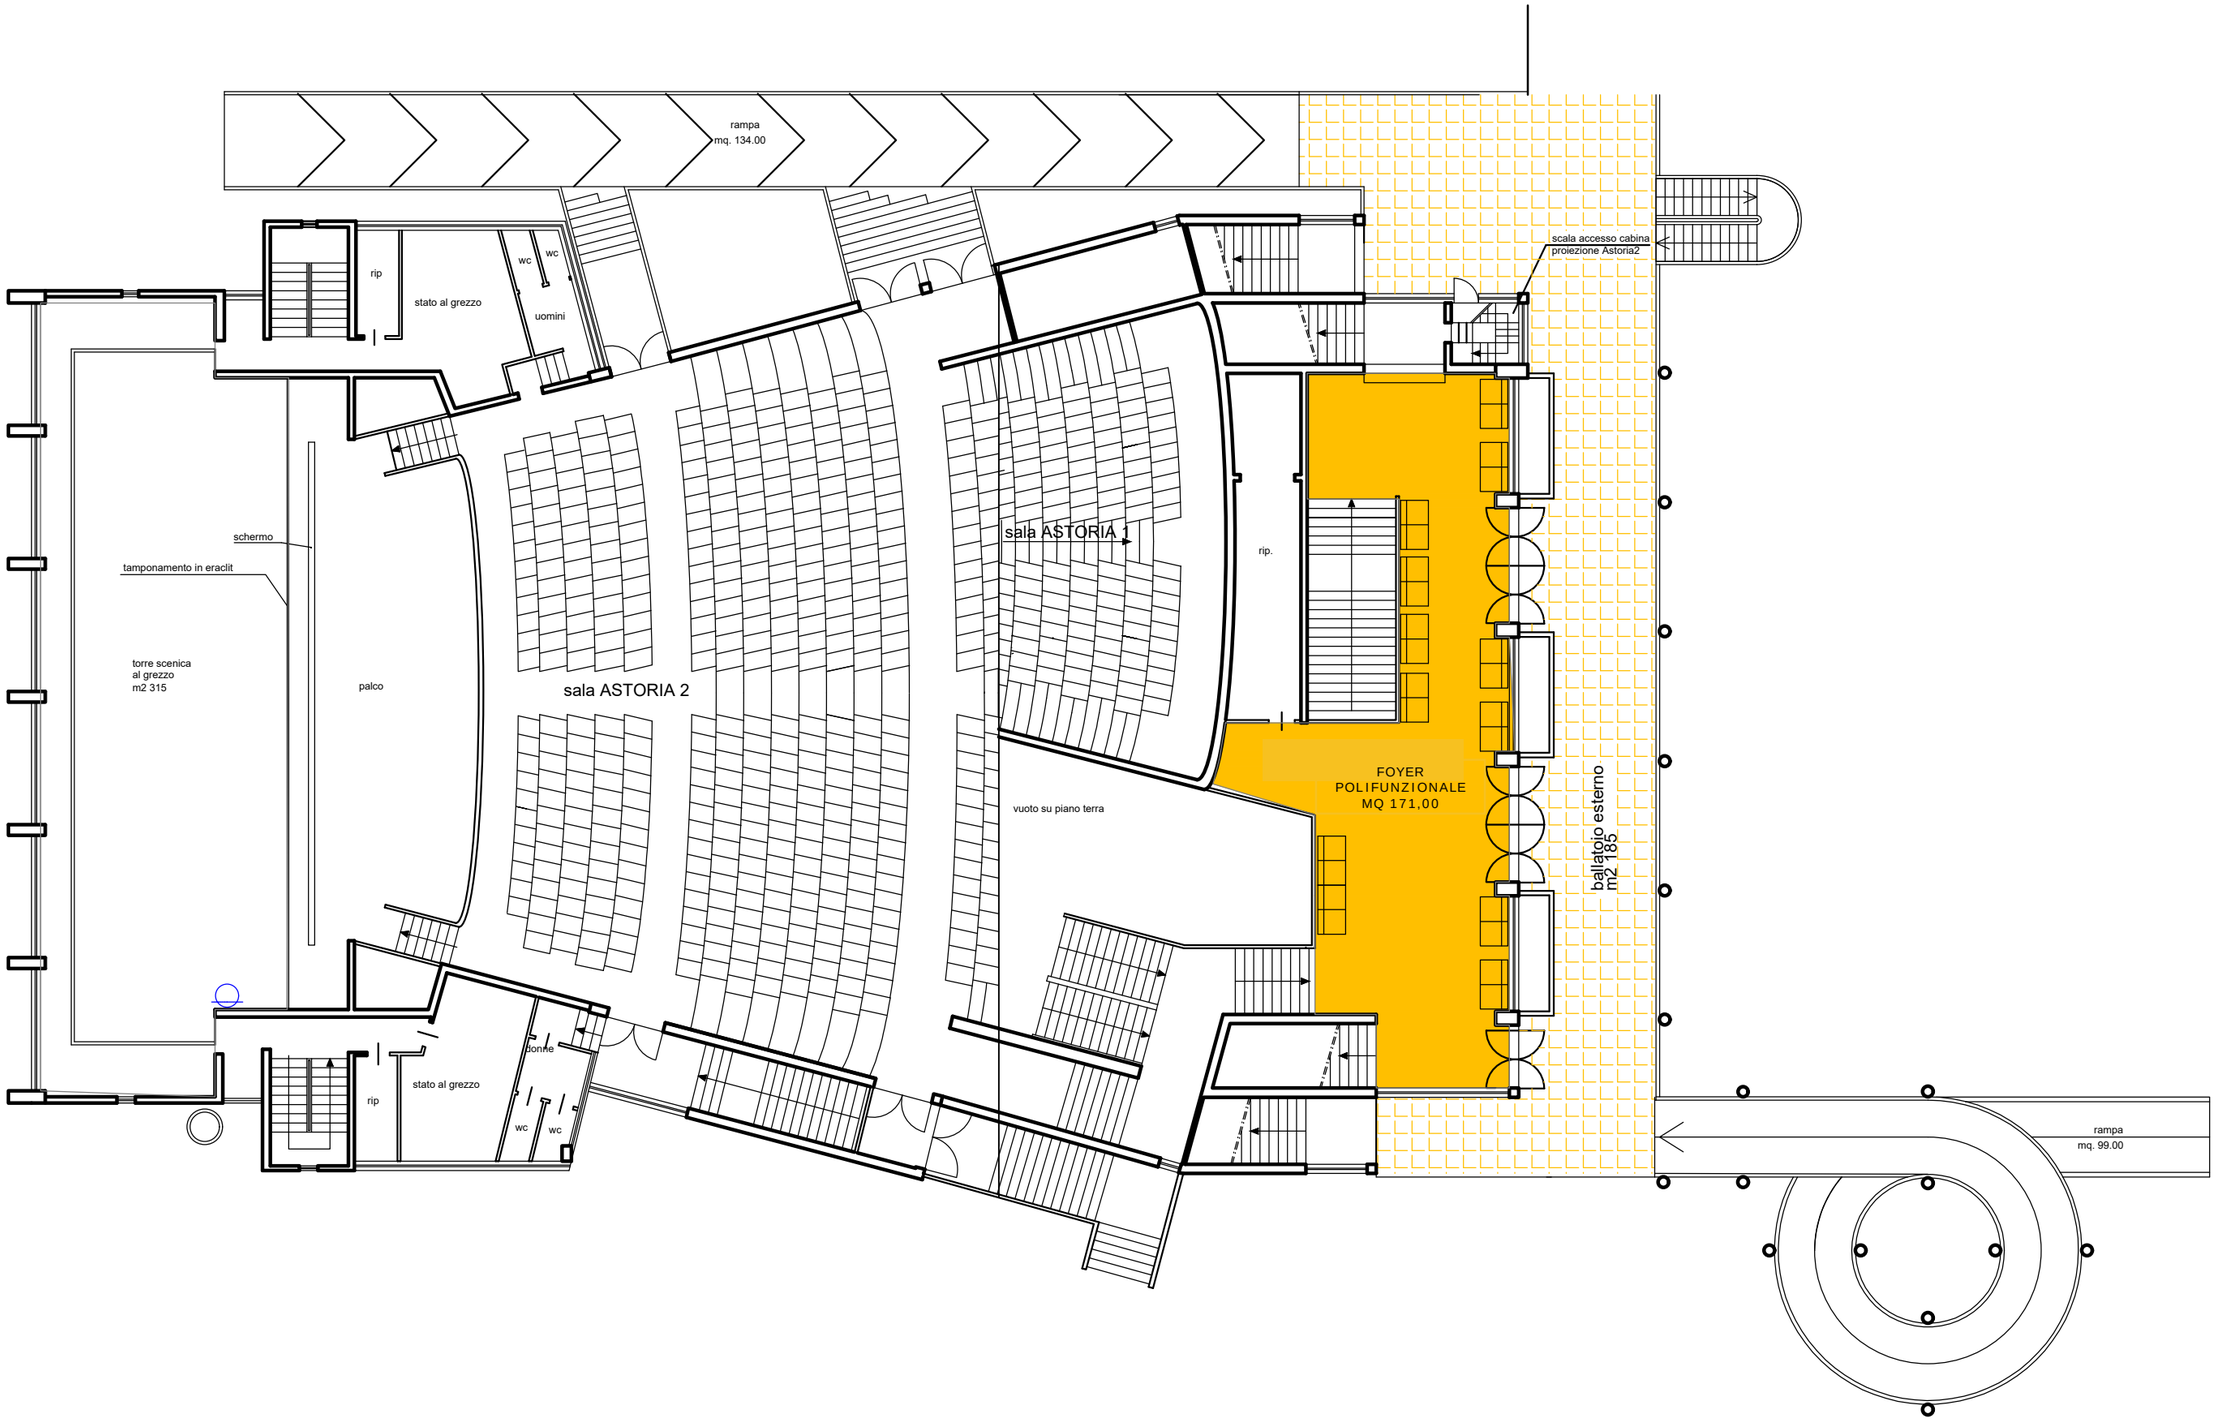

PIANO QUOTA ml. 5,00 - Scala 1:100