



Sez. AA'

Sez. BB'

Sez. CC'

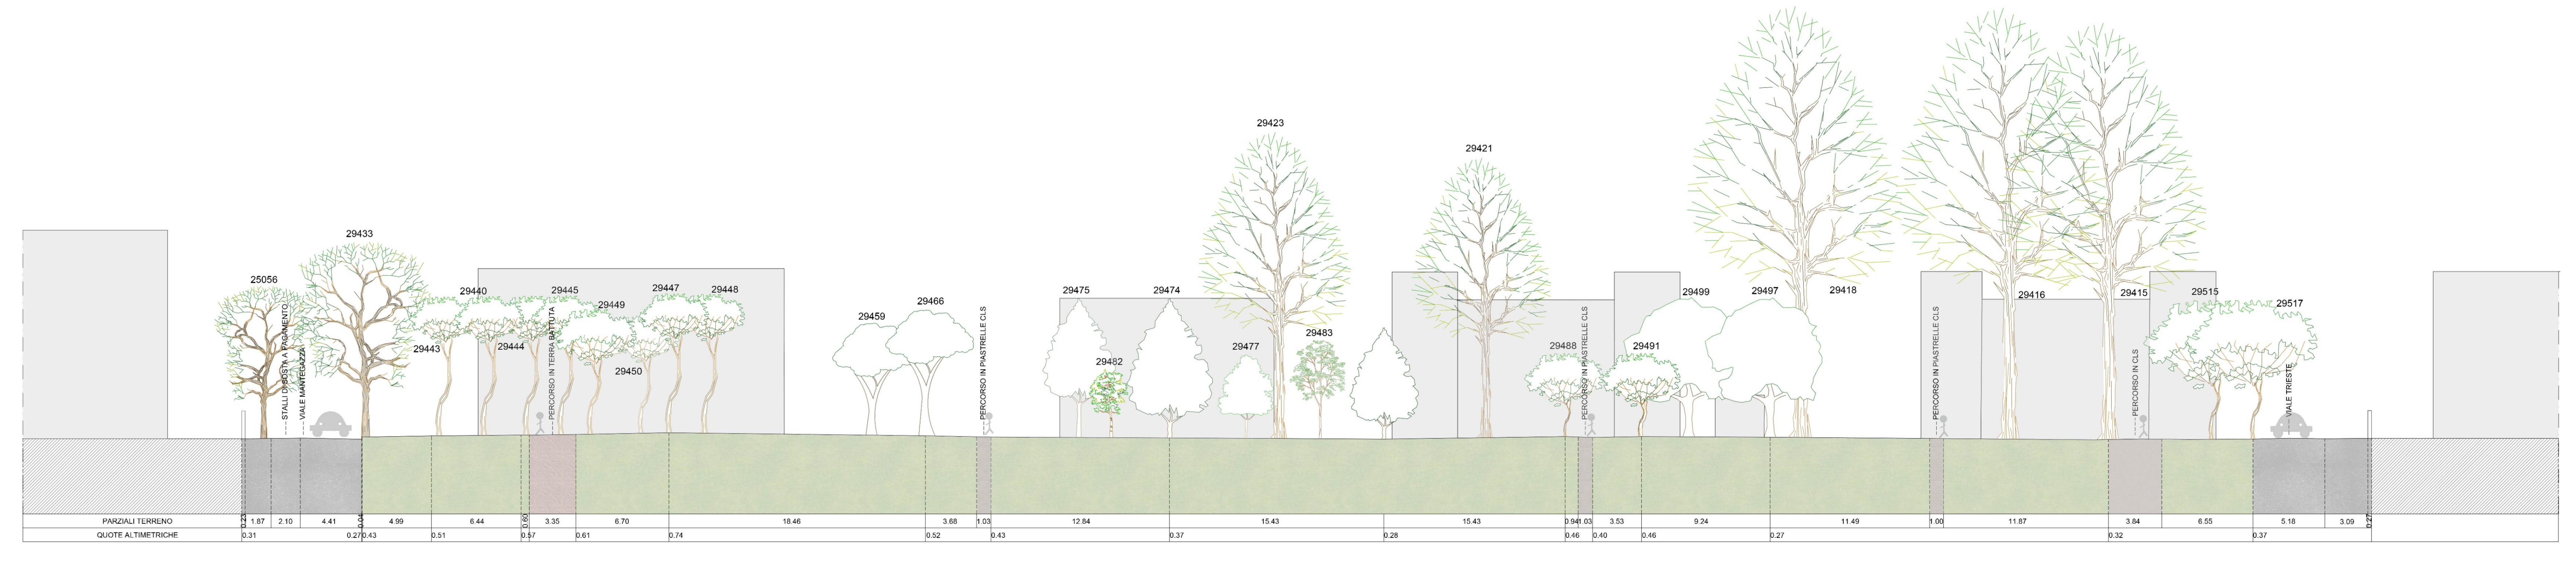

Sez. DD'

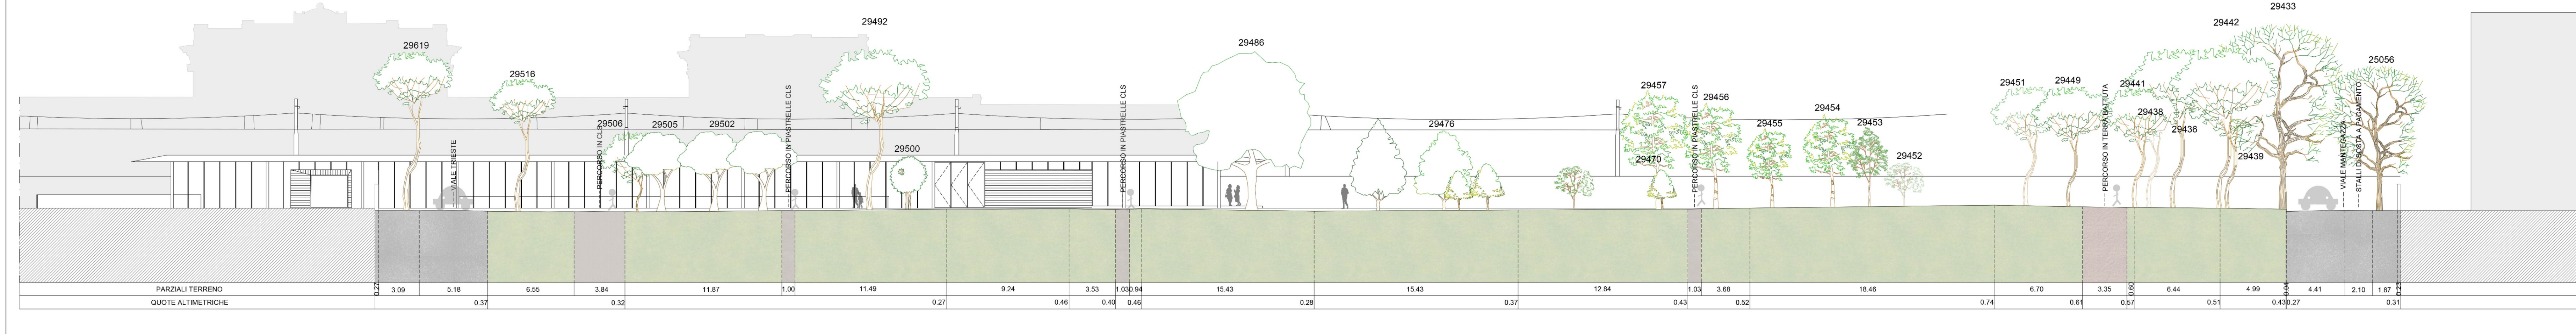

Sez. EE'

Comune di Rimini
 Direzione Generale
 Settore Infrastrutture e Qualità Ambientale

'RIQUALIFICAZIONE DEL PARCO IN PIAZZALE CARSO'

CUP: C91B24000350004

PROGETTO DI FATTIBILITA' TECNICO - ECONOMICA

09 - C SDF - Sezioni altimetriche

PROGETTISTA
 Ing. Laura Alessiani

PUBBLICA ILLUMINAZIONE
 P.I. Luca Castellani

IMPIANTI IDRICI
 Ing. Enrico Miani

RESPONSABILE UNICO DEL PROGETTO
 Ing. Alberto Dellavalle

Rimini, Novembre 2024