
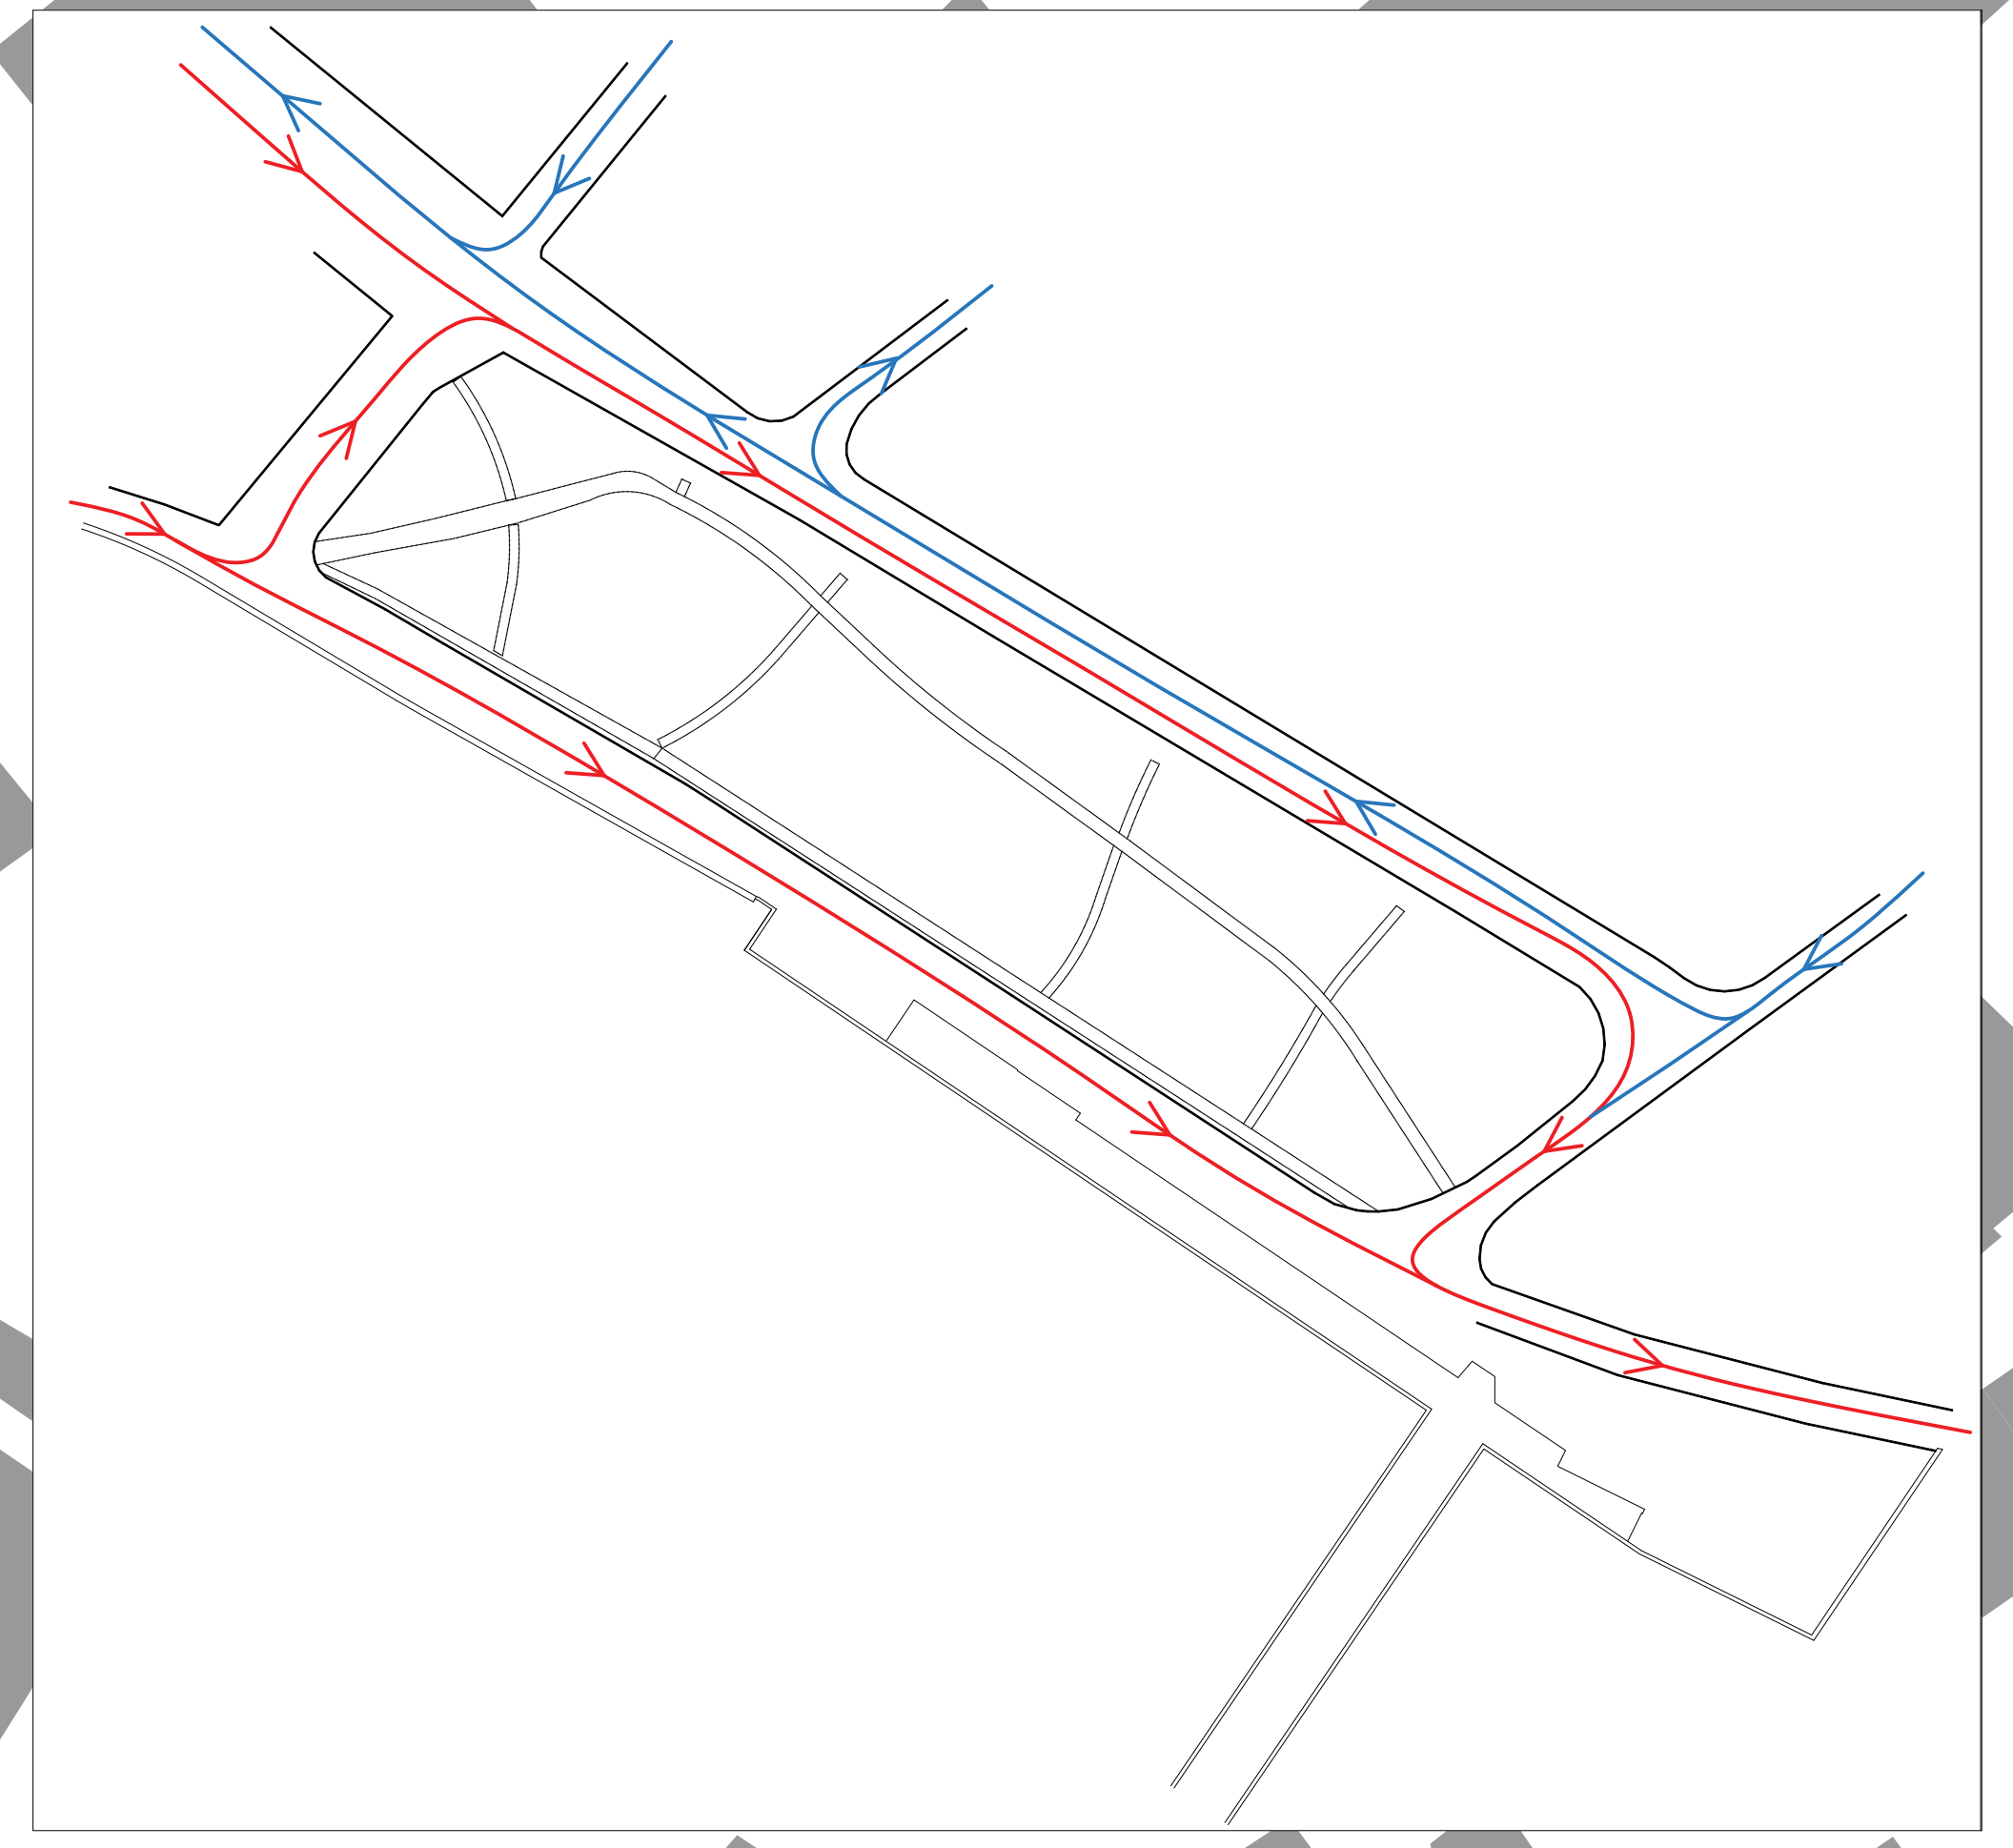


VIABILITA' E SEGNALETICA

- Ingombro carreggiata
- Segnaletica orizzontale
- Accesso carrabile dalla pubblica via
- Accesso pedonale dalla pubblica via
- Segnaletica verticale
- Stalli a pagamento
- Stalli riservati ai residenti
- Stalli riservati ai disabili
- Colonnine Parchimetro
- Senso di marcia esistente

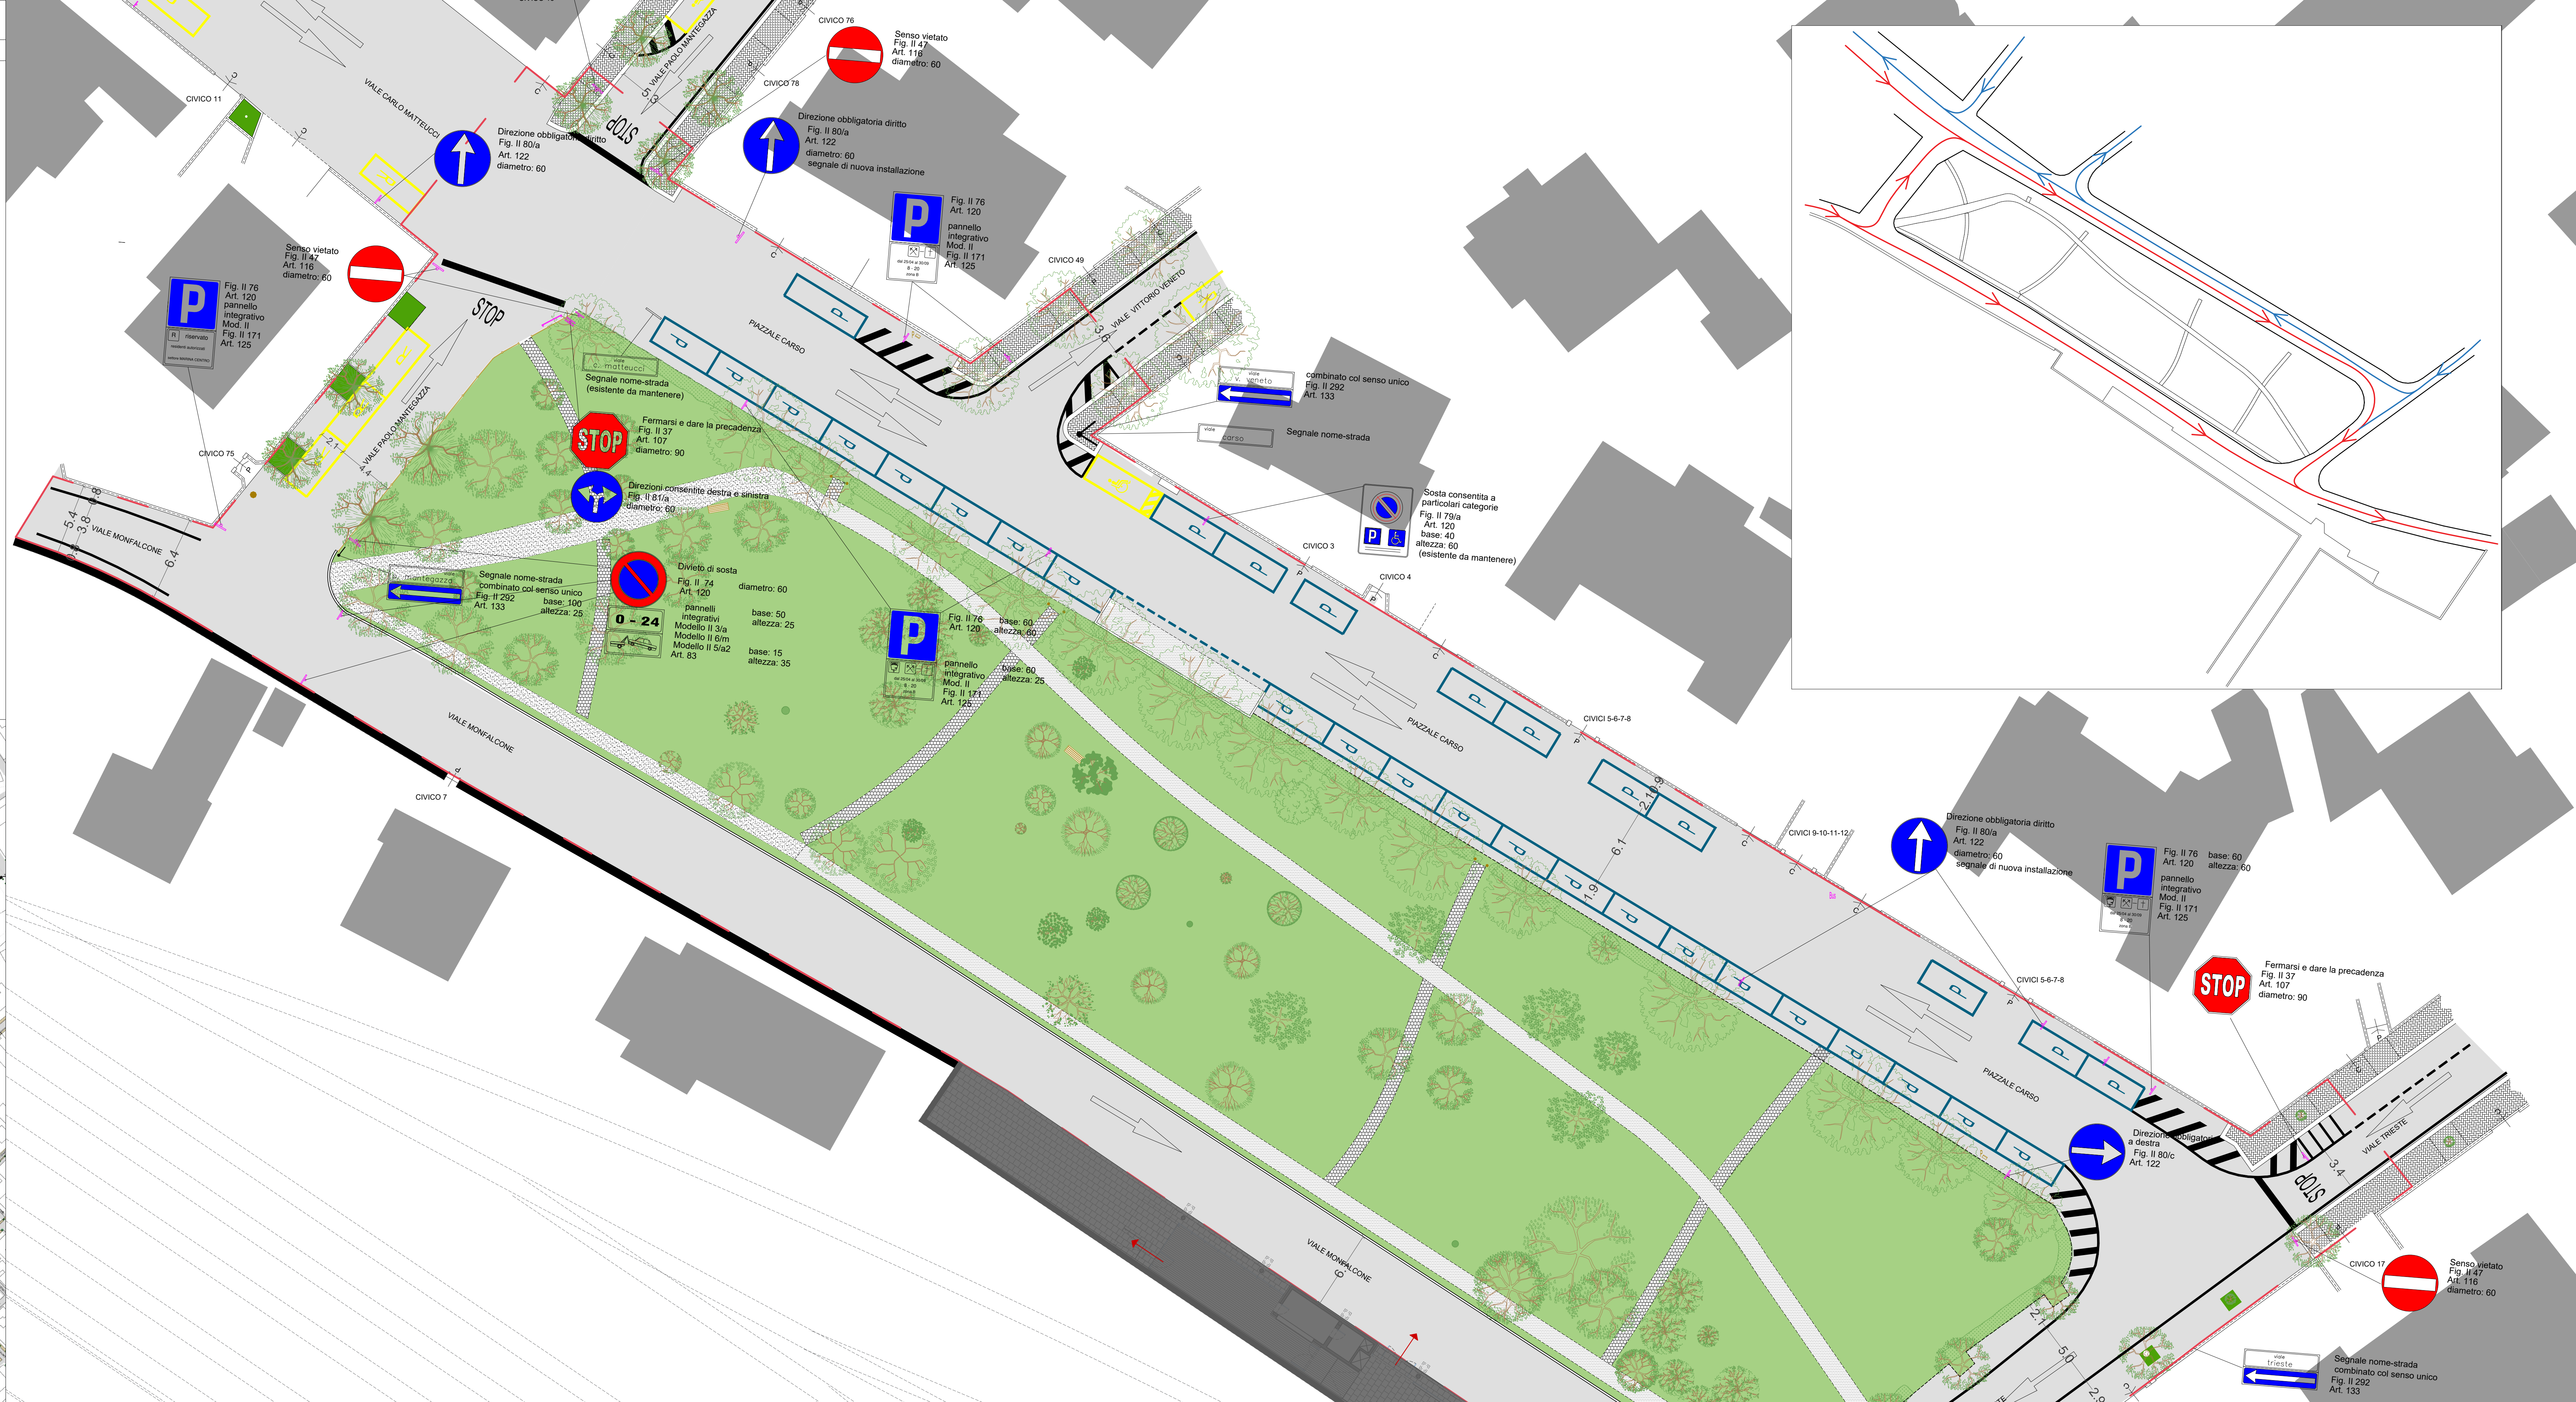

Viabilità Marina Centro

Comune di Rimini
 Direzione Generale
 Settore Infrastrutture e Qualità Ambientale

'RIQUALIFICAZIONE DEL PARCO IN PIAZZALE CARSO'

CUP: C91B24000350004

PROGETTO DI FATTIBILITA' TECNICO - ECONOMICA

| | |
|--------|-------------------------------|
| 11 - C | SDF - Viabilità e segnaletica |
|--------|-------------------------------|

PROGETTISTA
 Ing. Laura Alesiani


PUBBLICA ILLUMINAZIONE
 P.I. Luca Castellani

IMPIANTI IDRICI
 Ing. Enrico Miani


RESPONSABILE UNICO DEL PROGETTO
 Ing. Alberto Dellavalle

Rimini, Novembre 2024


Piazzale Carso

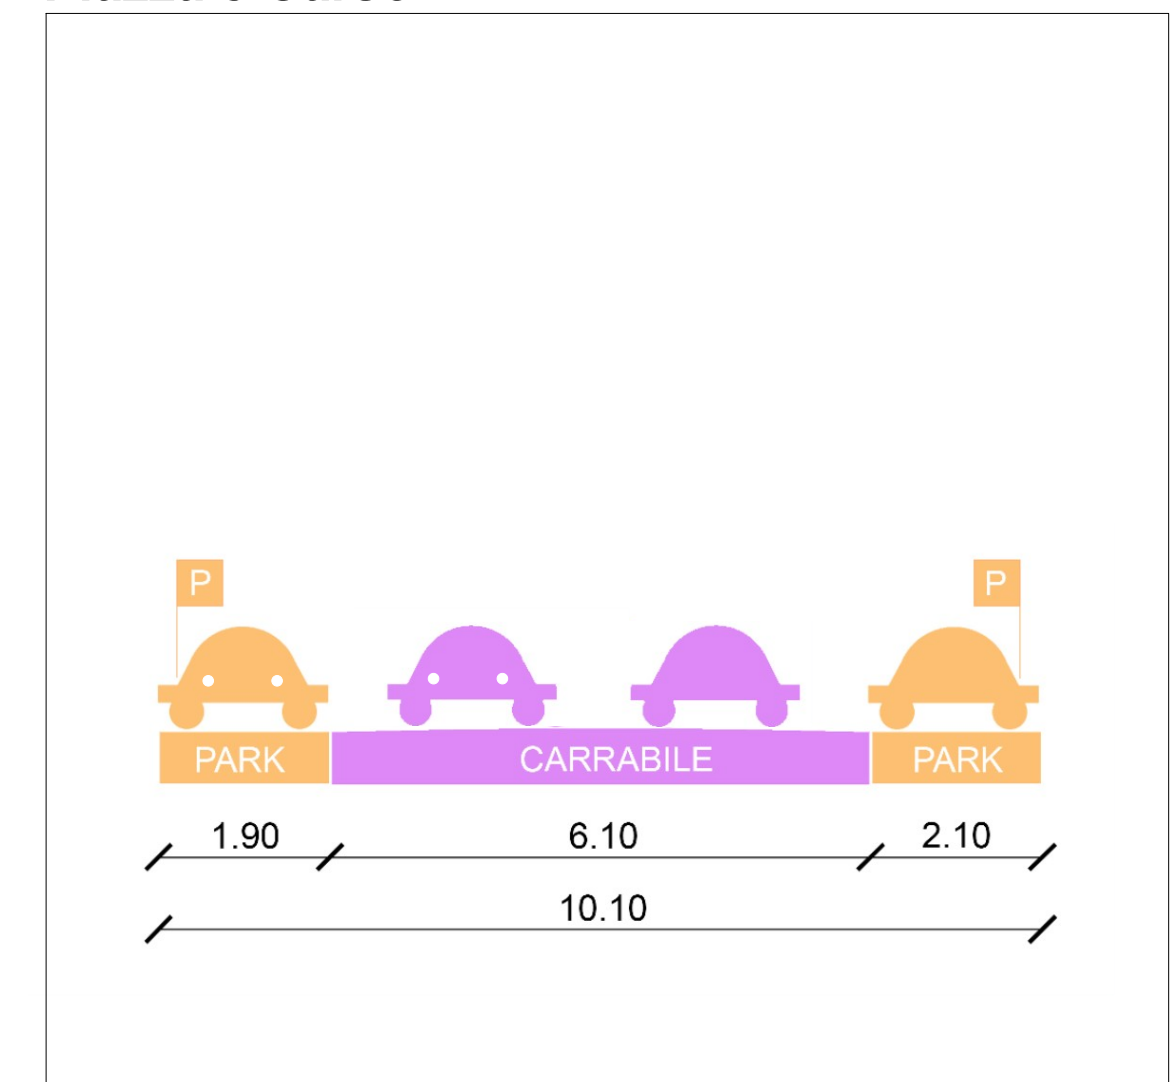


Viale Mantegazza

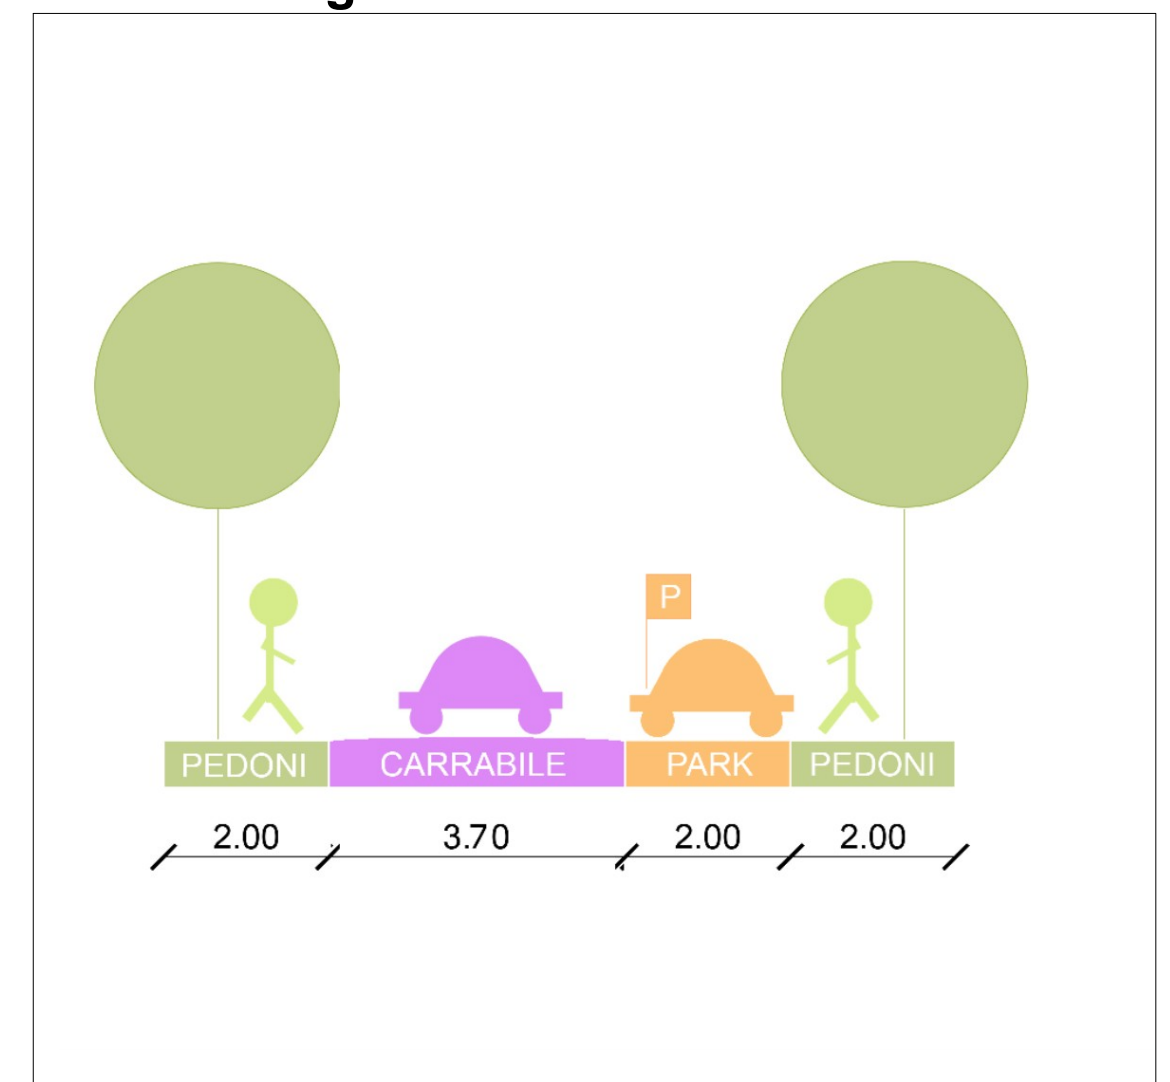


Viale Veneto mare

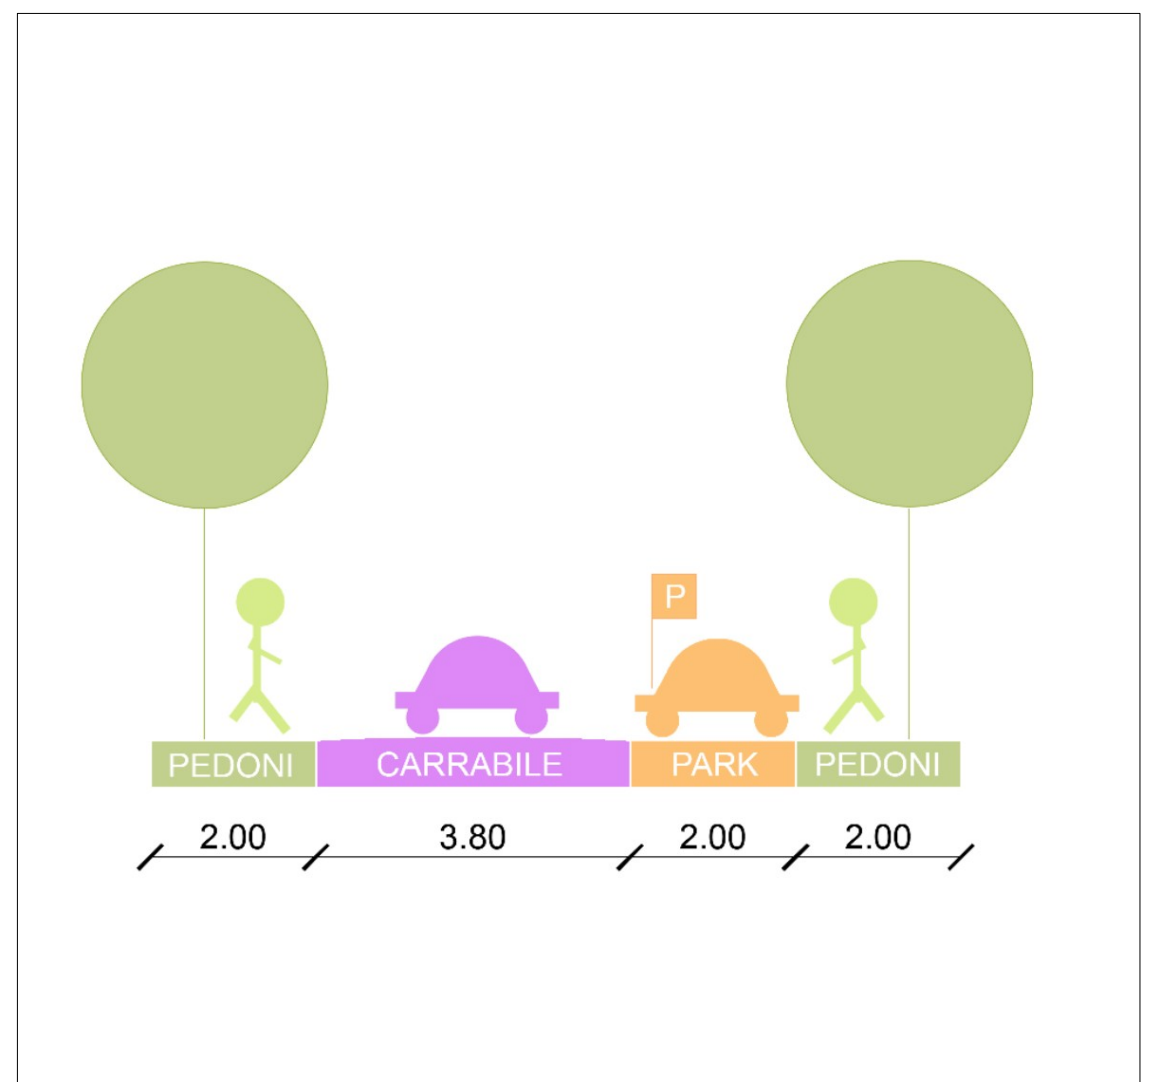

Viale Monfalcone

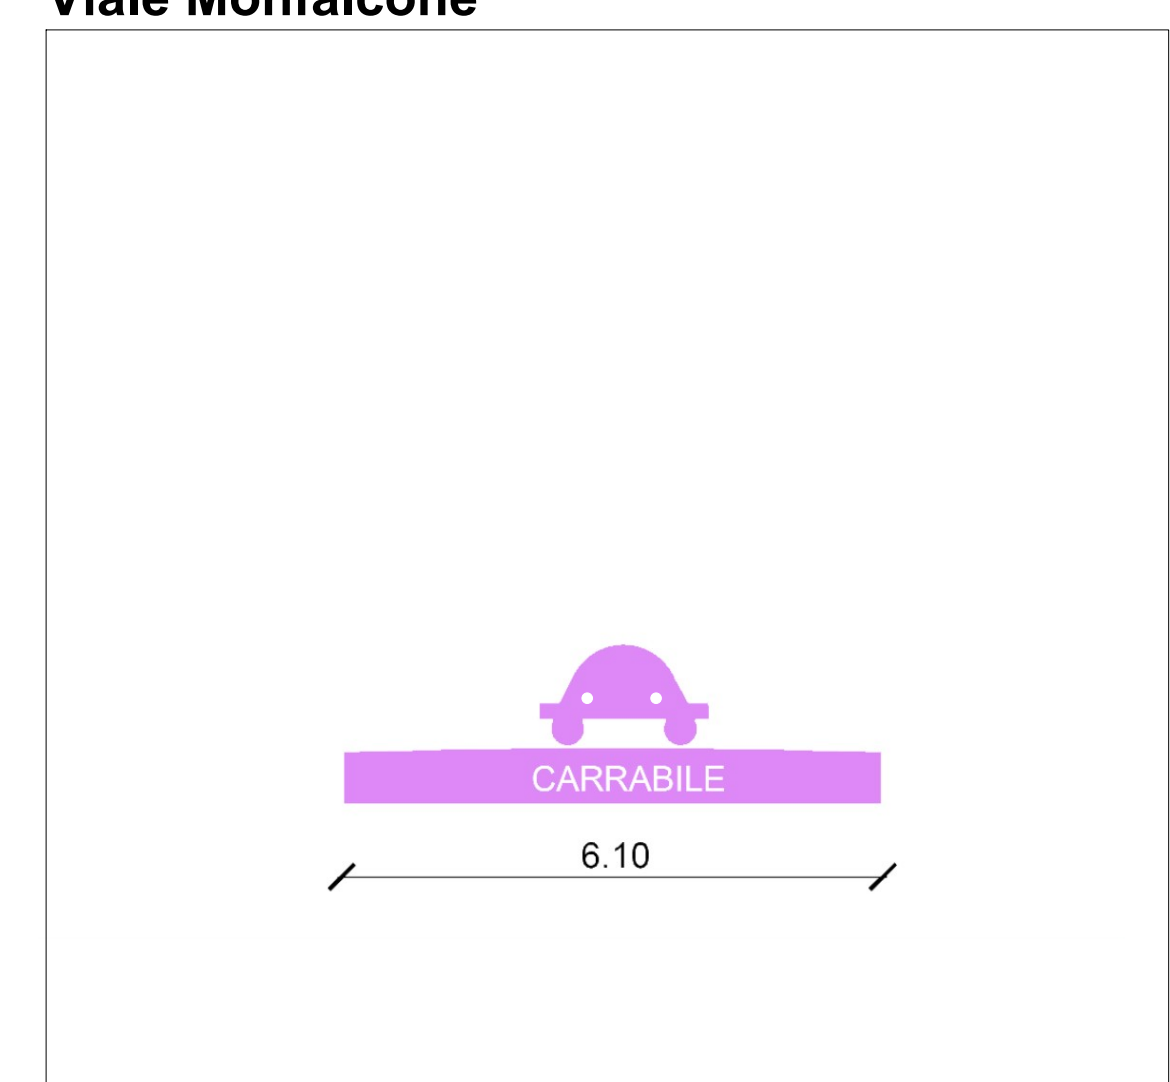

Viale Trieste

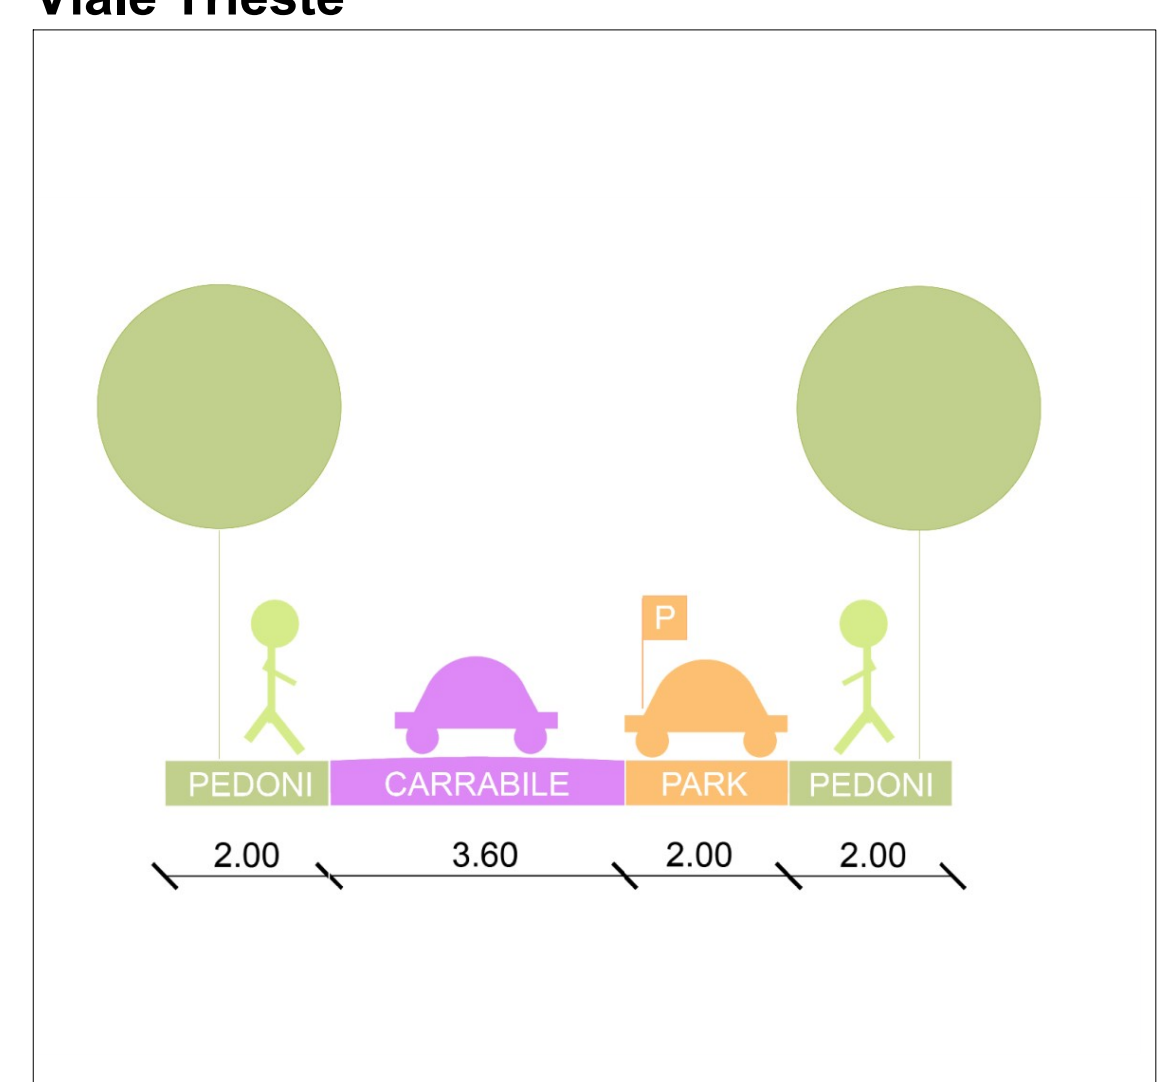

Viale Veneto monte

