

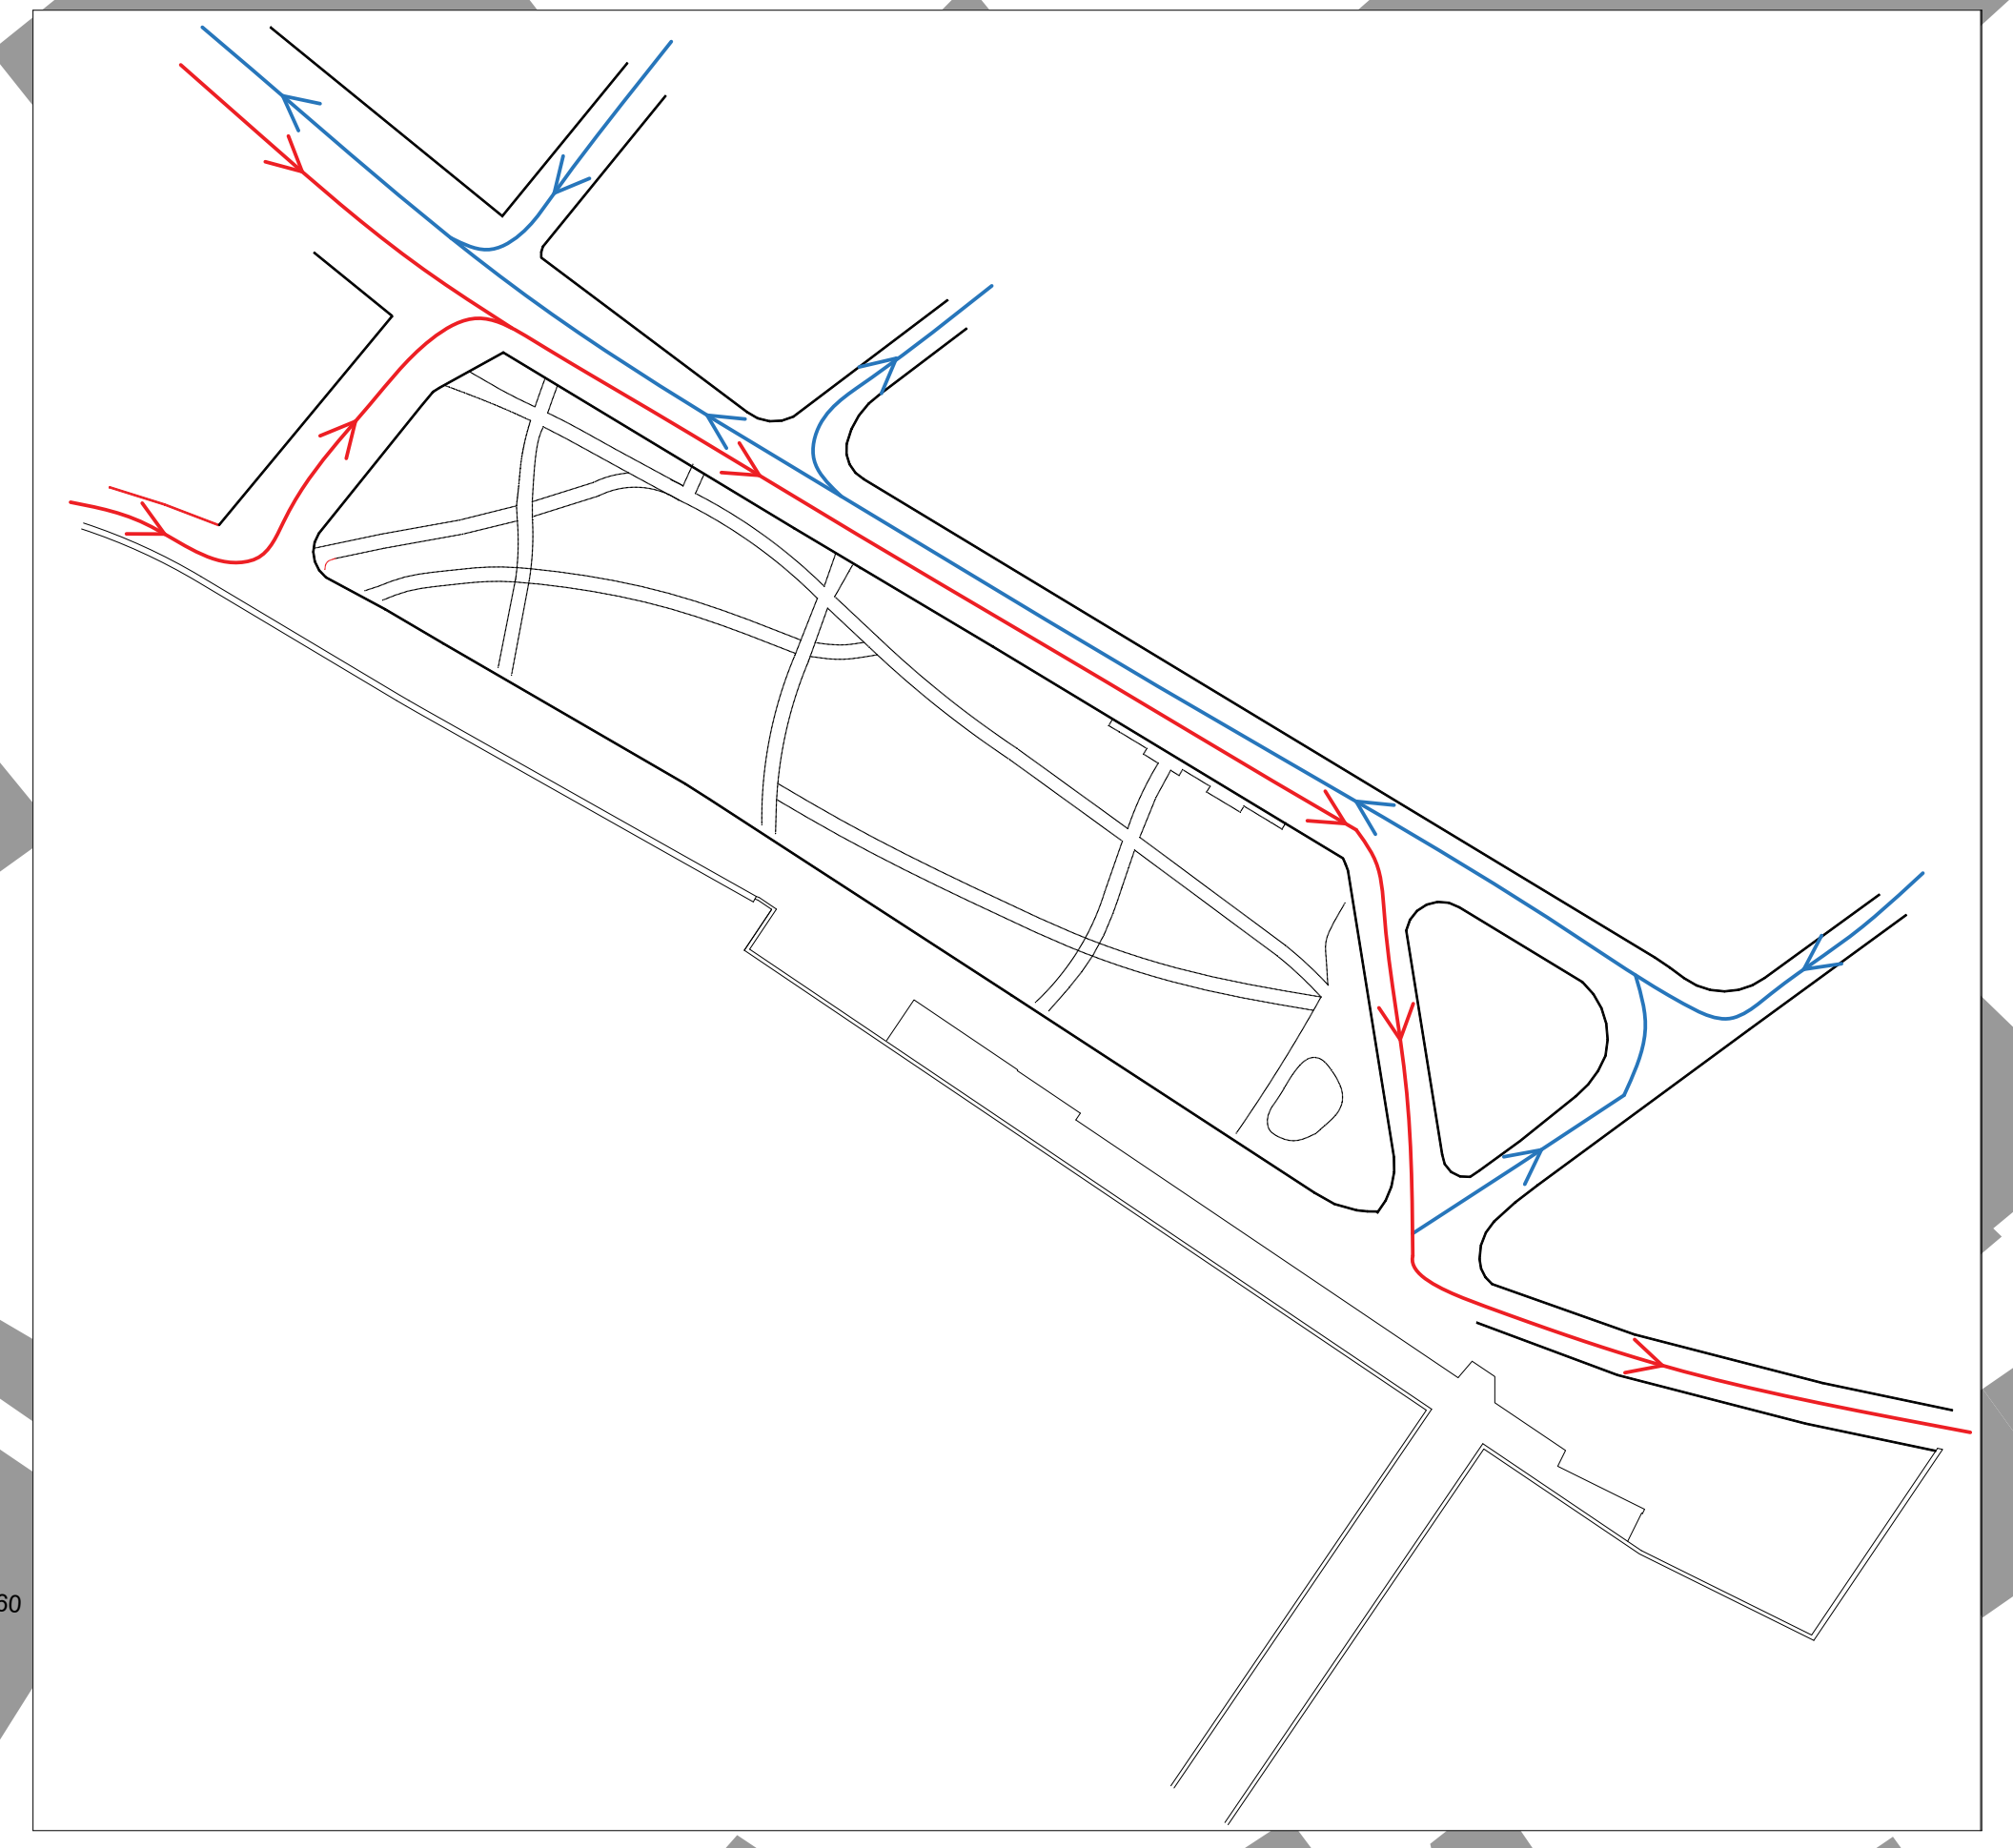


VIABILITA'


- Ingombro carreggiata
- Segnaletica orizzontale
- Accesso carrabile dalla pubblica via
- Accesso pedonale dalla pubblica via
- Segnaletica verticale
- Stalli a pagamento
- Stalli riservati ai residenti
- Stalli riservati ai disabili
- Colonnine Parchimetro
- Senso di marcia esistente

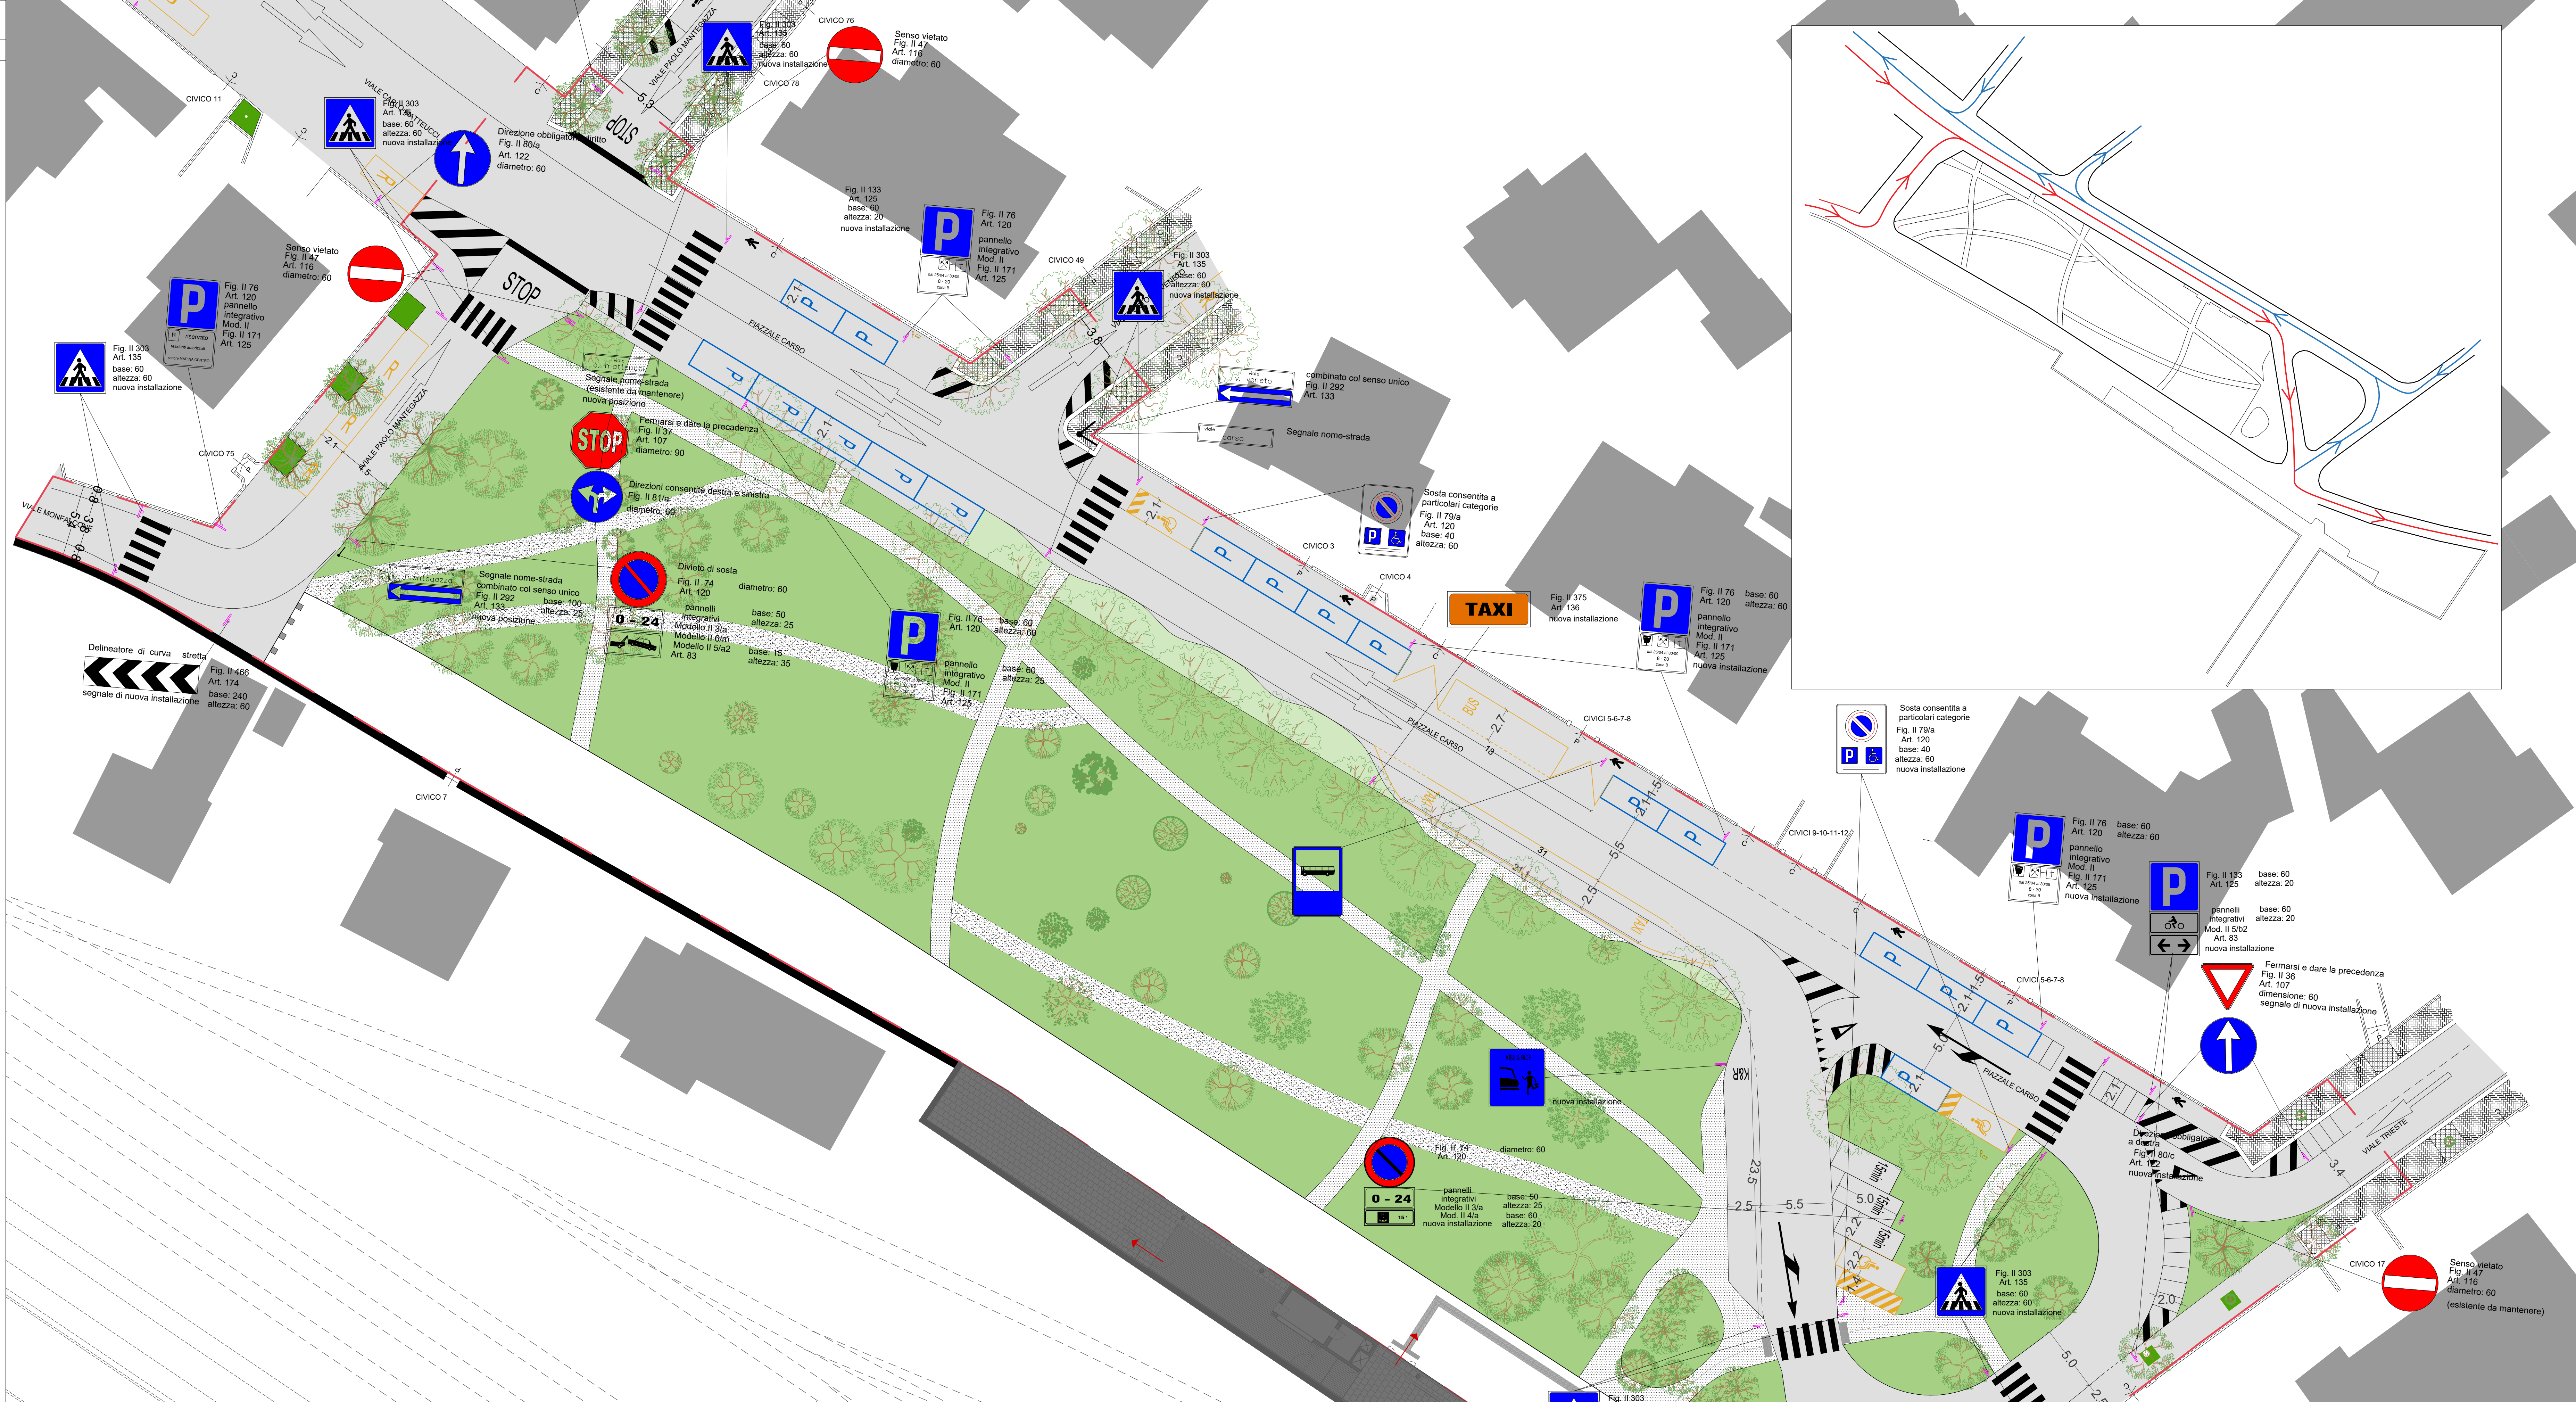


Piazzale Carso

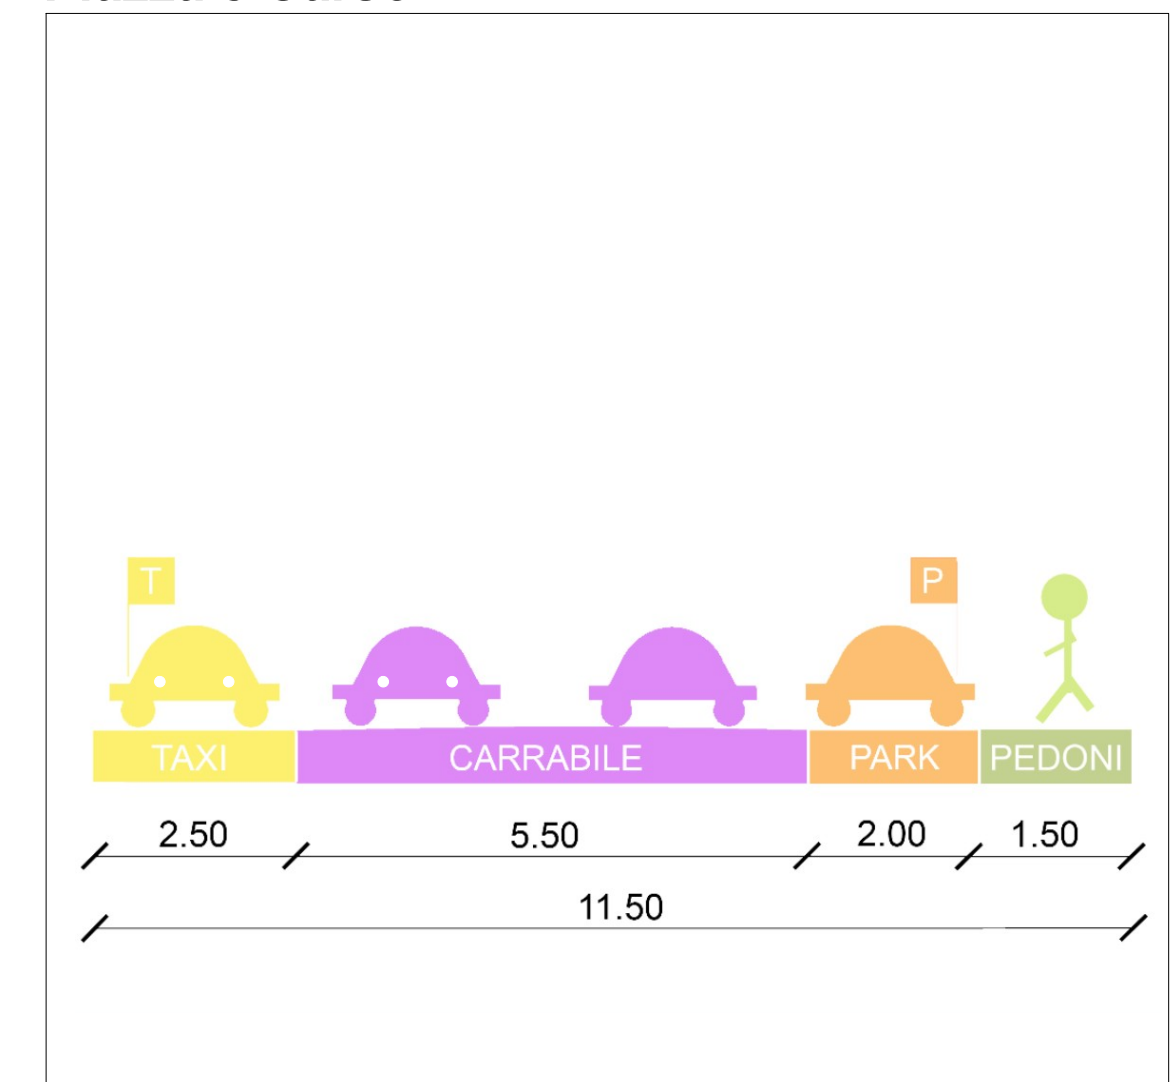


Viale Mantegazza

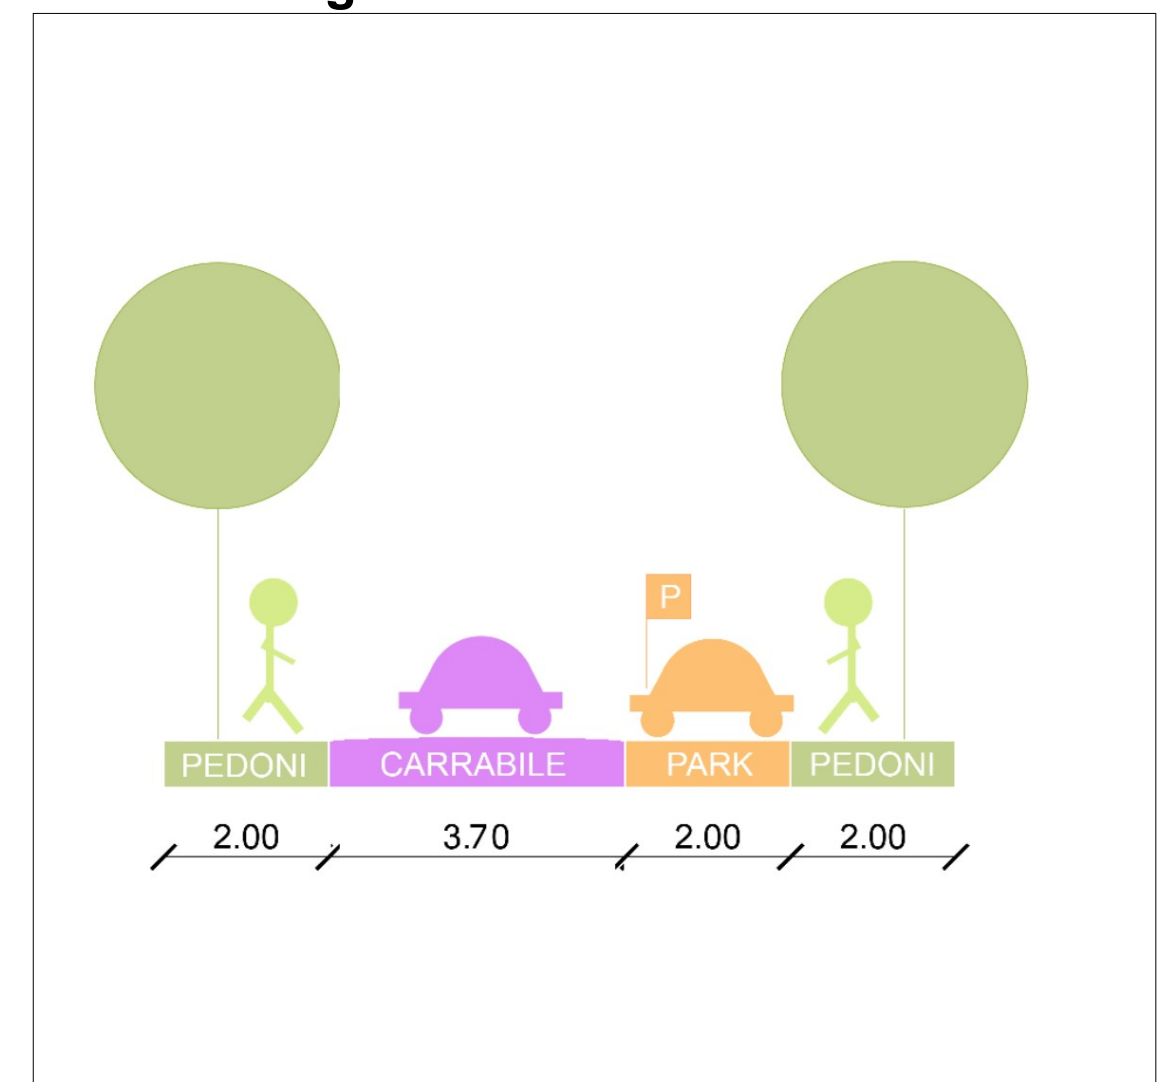


Viale Veneto mare

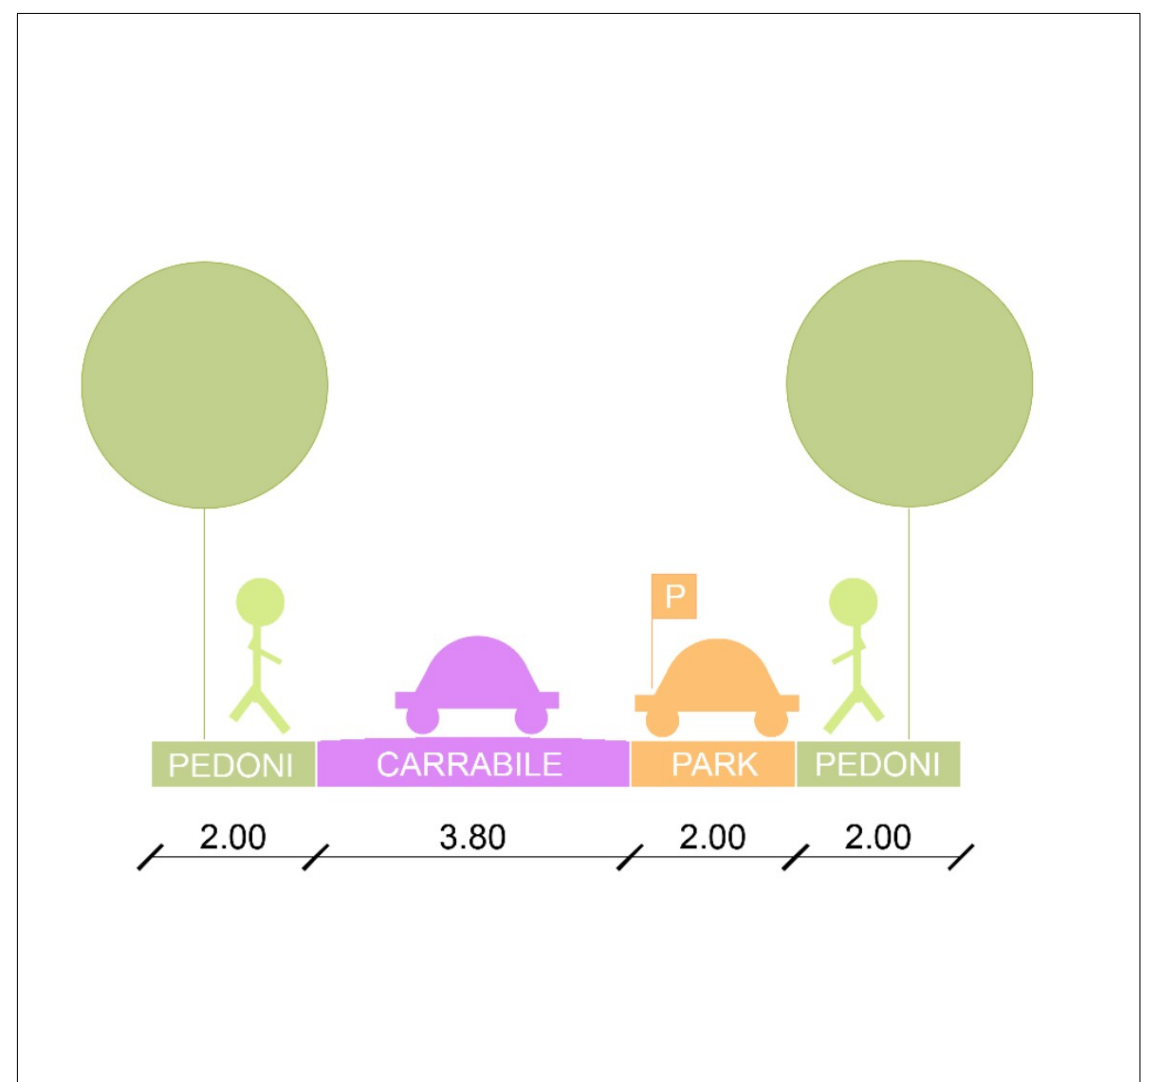


Viale Monfalcone

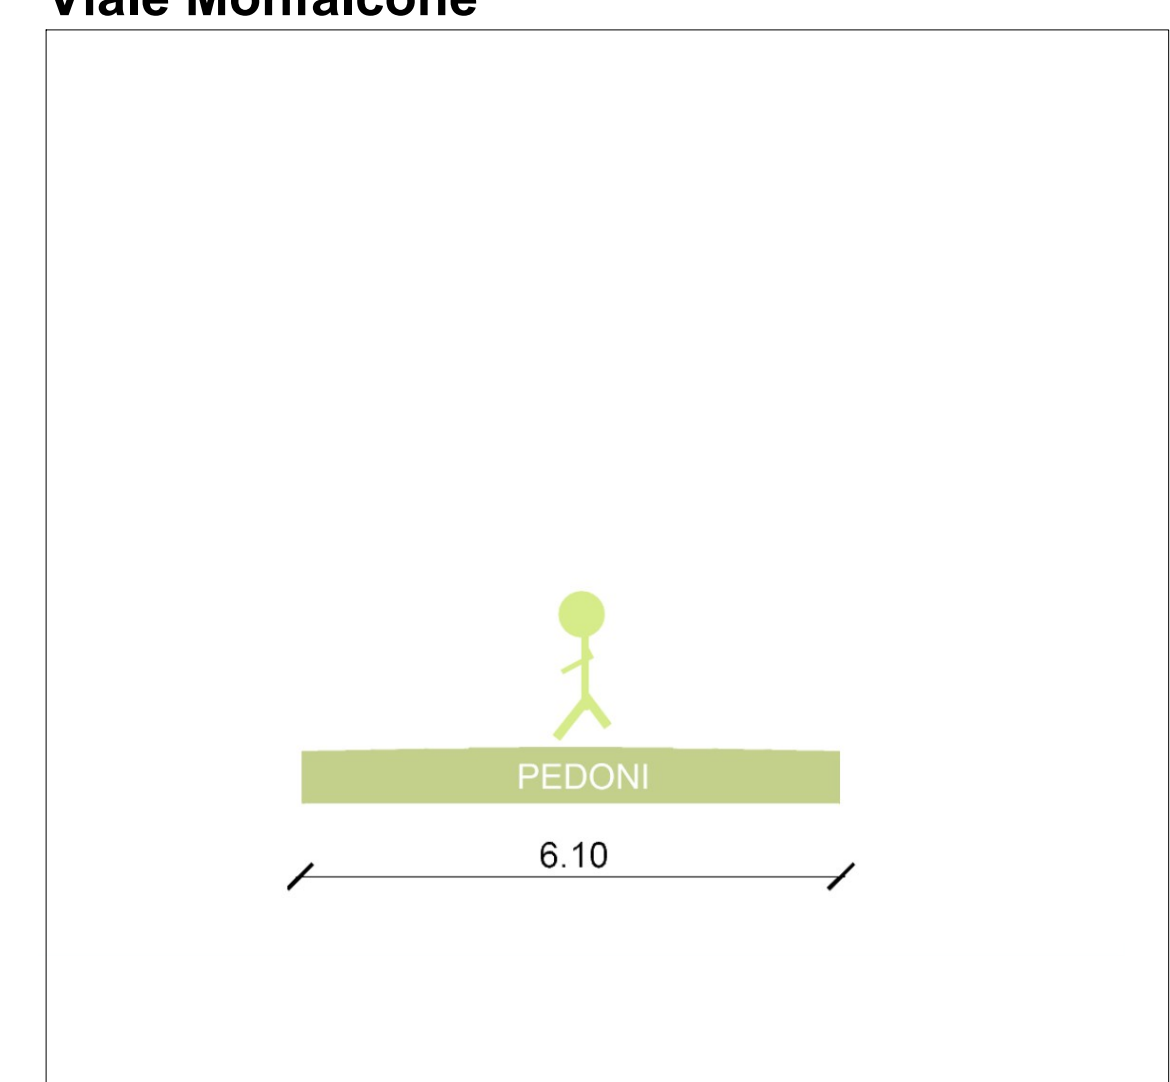

Viale Trieste

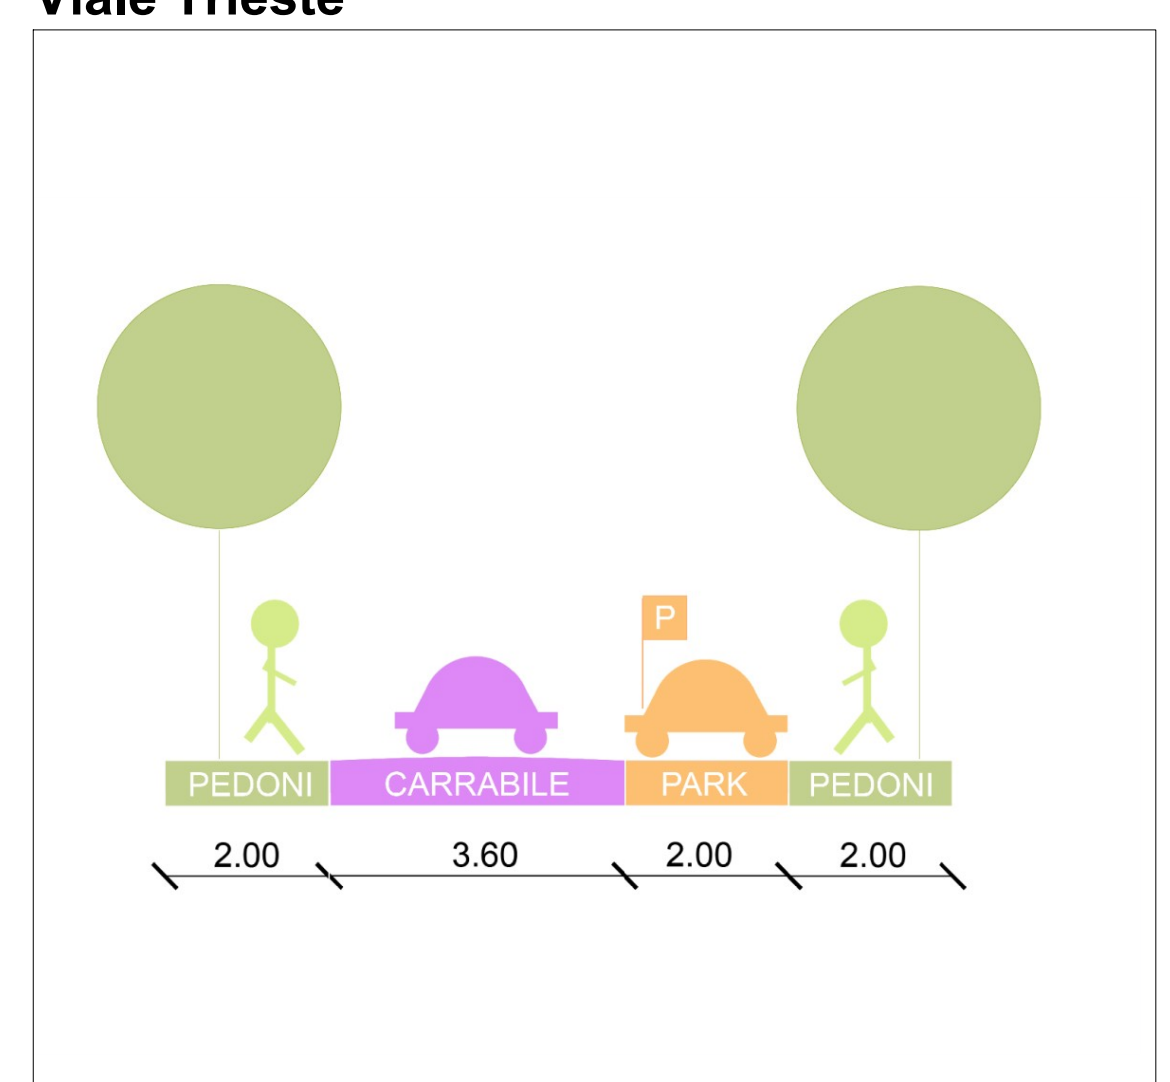

Viale Veneto monte

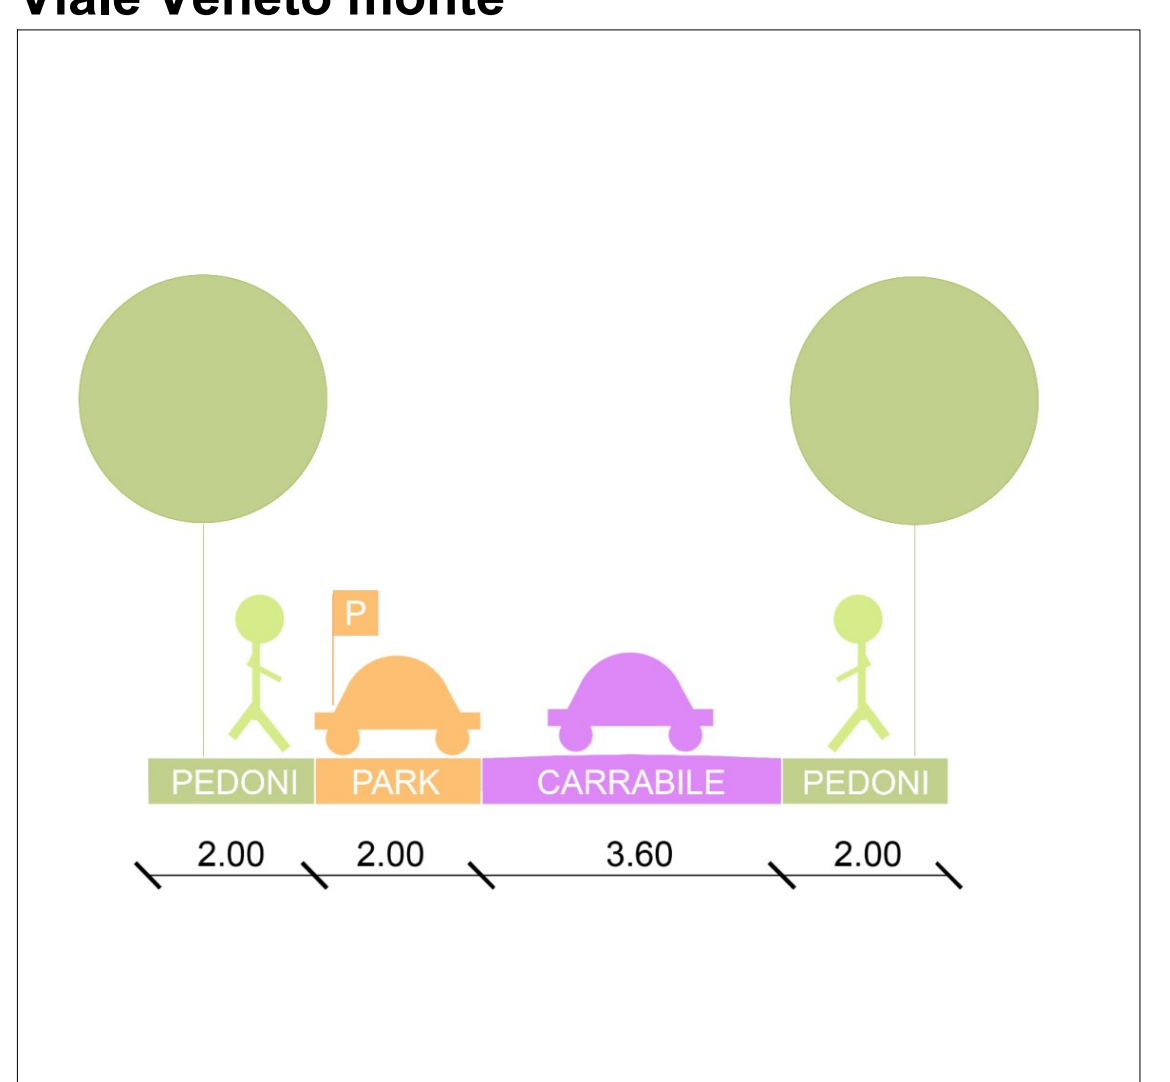

Comune di Rimini
 Direzione Generale
 Settore Infrastrutture e Qualità Ambientale



'RIQUALIFICAZIONE DEL PARCO IN PIAZZALE CARSO'

CUP: C91B24000350004
PROGETTO DI FATTIBILITA' TECNICO - ECONOMICA

16 - C	PROG - Viabilità e segnaletica
--------	--------------------------------

PROGETTISTA
 Ing. Laura Alessani
 PUBBLICA ILLUMINAZIONE
 P.I. Luca Castellani
 IMPIANTI IDRICI
 Ing. Enrico Miani

RESPONSABILE UNICO DEL PROGETTO
 Ing. Alberto Dellavalle