

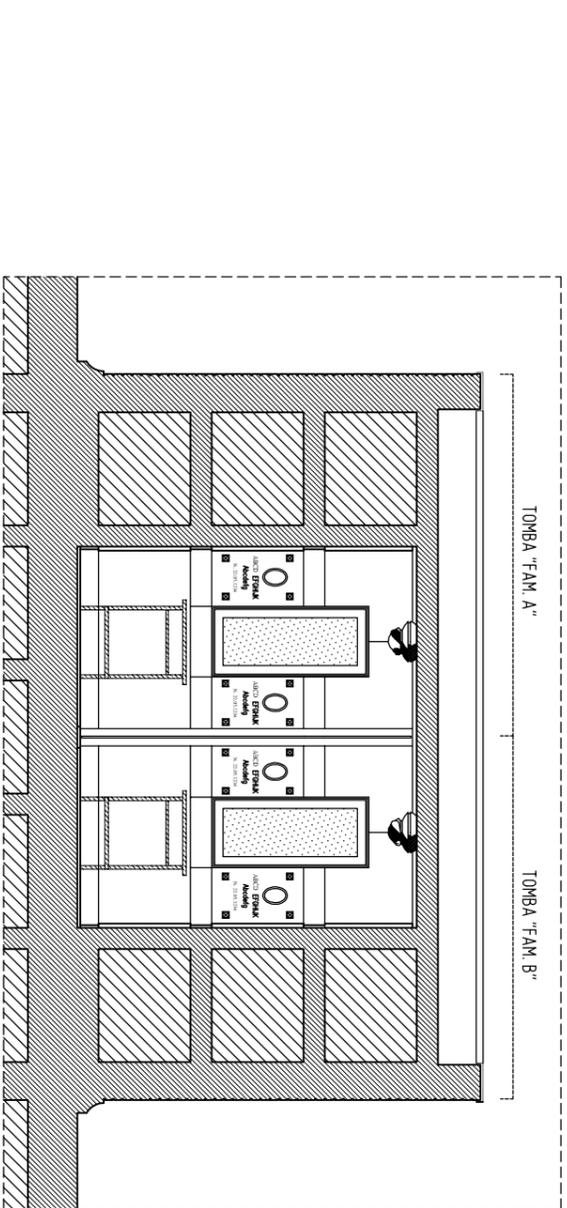
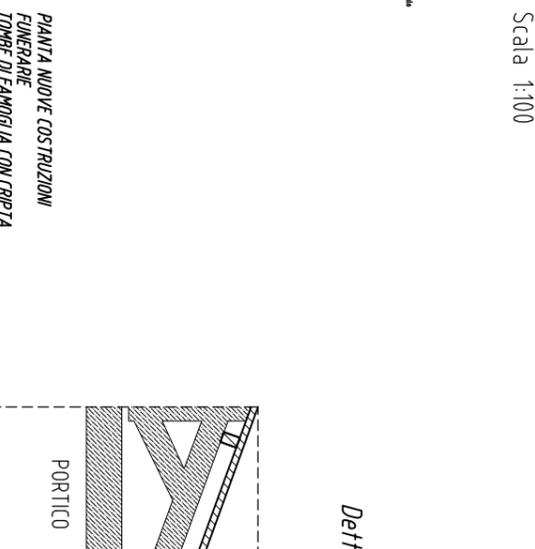
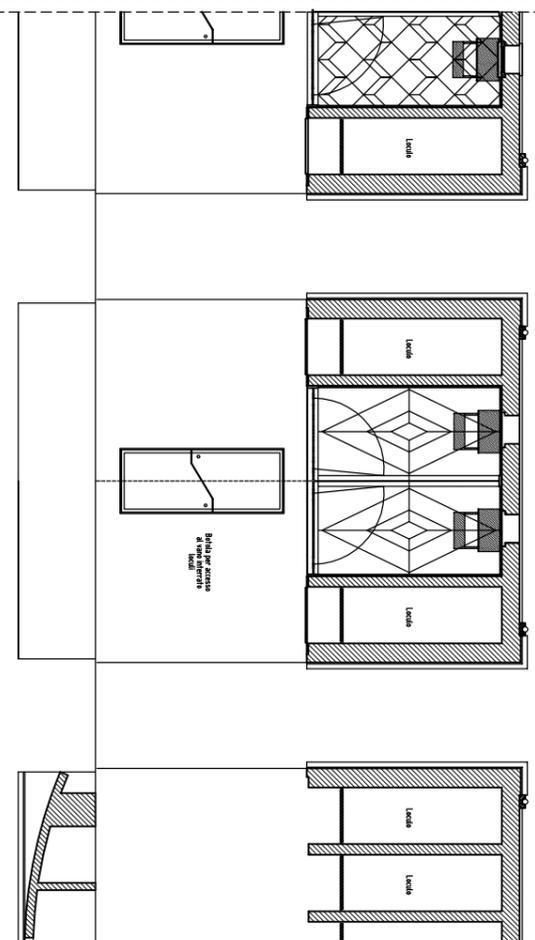


Scala 1:20  
Dettaglio del prospetto del vano cappella - soluzione con cancello metallico

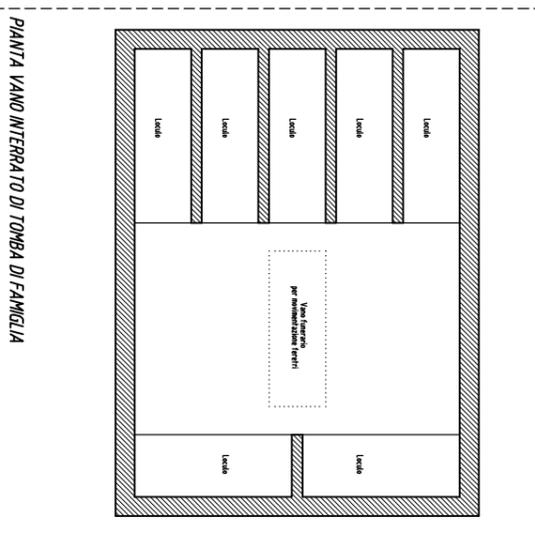

Scala 1:50  
SEZIONE INTERNA - dettaglio sui posti per i feretri fuori terra ed interni delle due cappelle

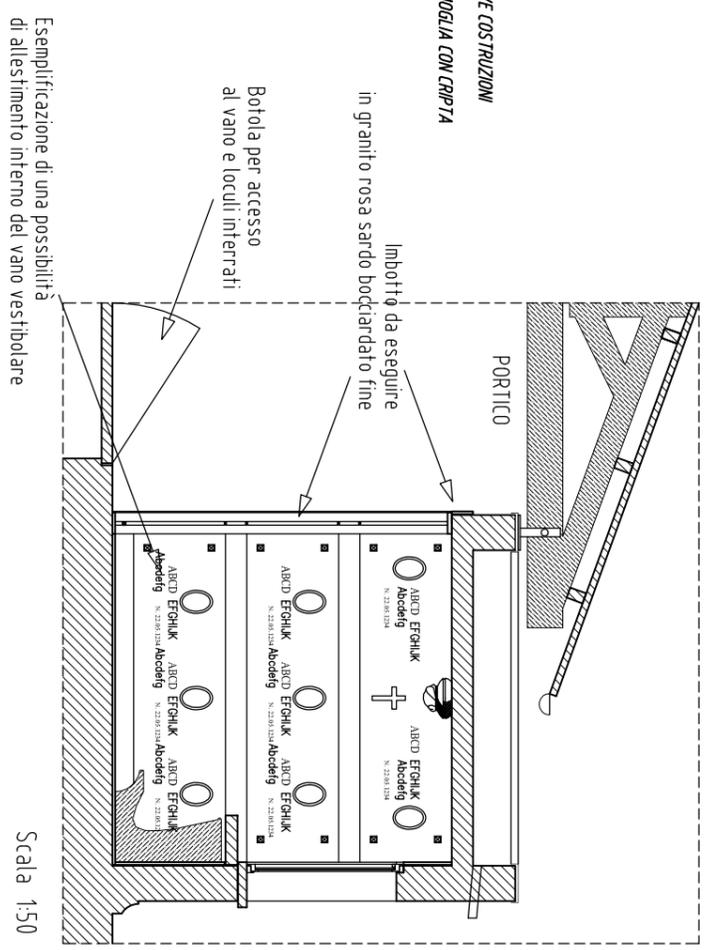

Scala 1:50  
SEZIONE - dettaglio vano cappella

N.B. Tutte le quote e misure debbono essere controllate e verificate sul posto.

 <b>COMUNE DI RIMINI</b> Direzione Affari Generali Settore Demografico/Cimiteriale Ufficio Tecnico Cimiteriale P.le Bartolani, 1 - 47900 RIMINI		<b>PRESCRIZIONI TECNICHE</b> CIMITERO DI SAN MARTINO MONTE L'ABATE TOMBE DI FAMIGLIA CAPPELLA CON CRIPTA	Data: novembre 2006 Tavola <b>01_ma</b>
---	--	---	--

Il Concessionario, per accettazione

Posti salma "A" della Tomba "A" fuori terra  
 Tomba "FAM. A"  
 Tomba "FAM. B"  
 Spazio per eventuale iscrizione